


RZUT PARTERU

skala 1:100

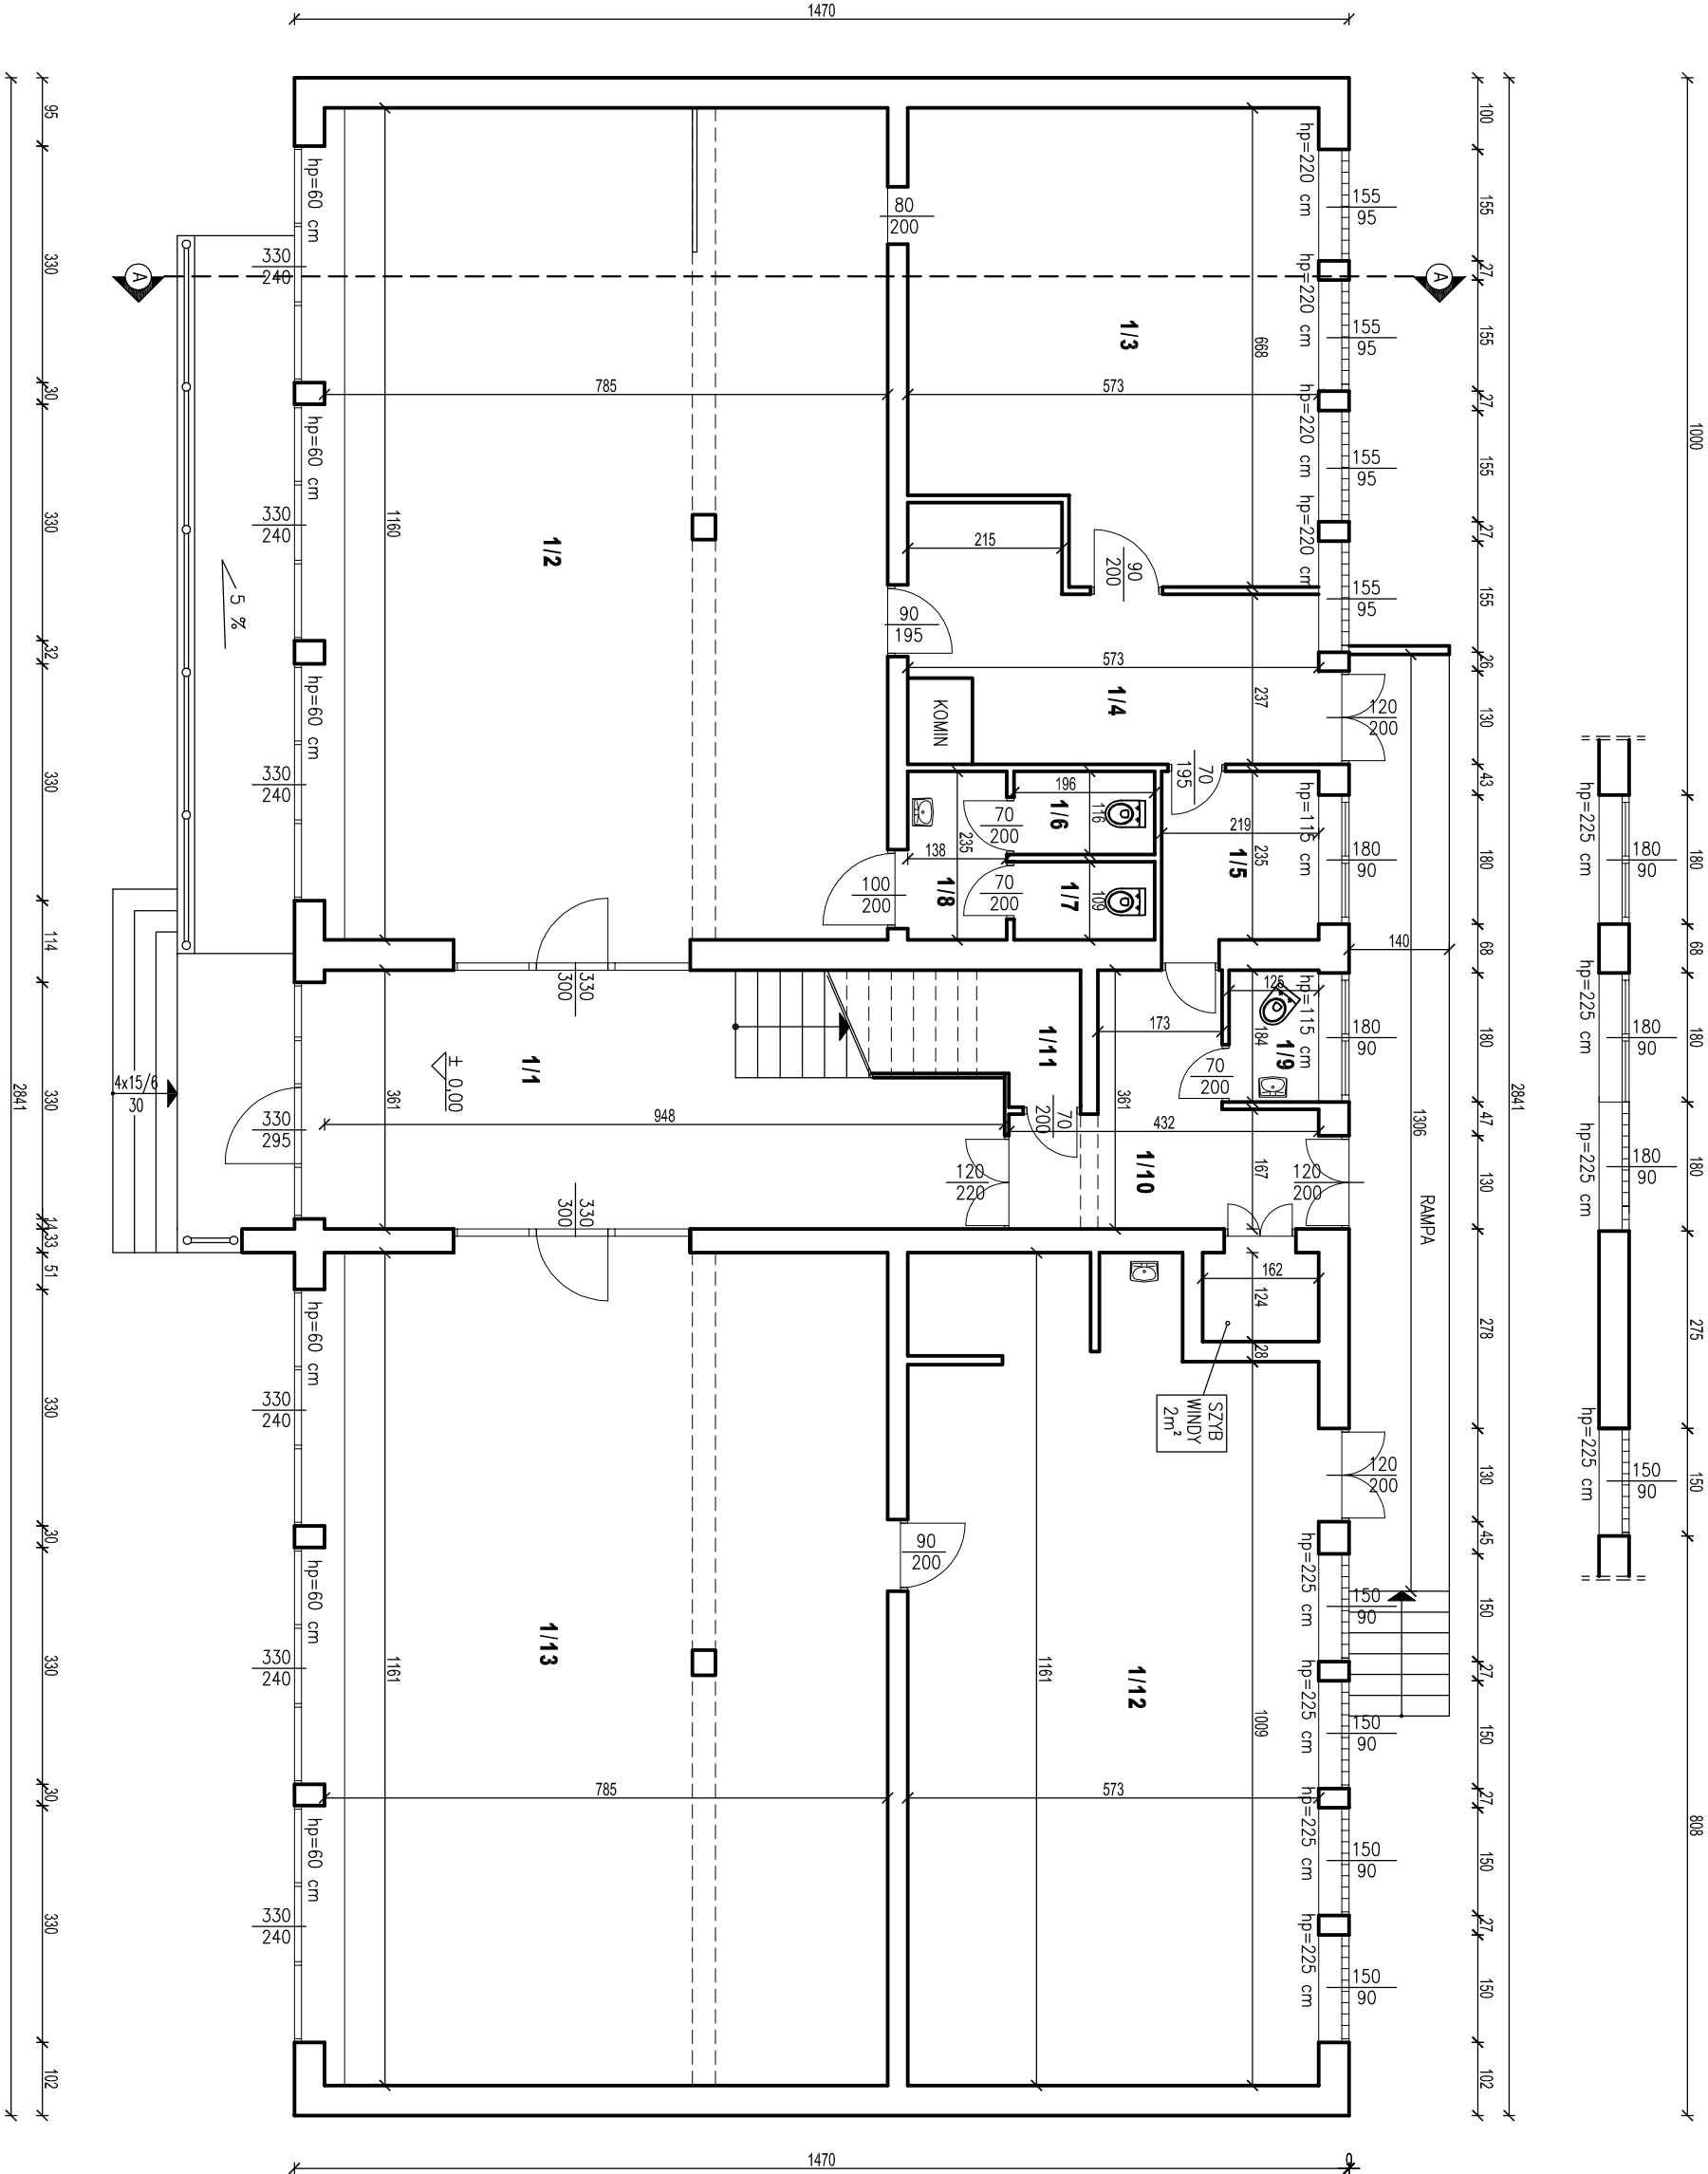

| PARTER | | |
|------------------------|------------------|--------------------|
| POMIESZCZENIA UŻYTKOWE | | |
| Nr | POMIESZCZENIE | POW. UŻYTKOWA [m²] |
| 1/1 | KOMUNIKACJA | 34,22 |
| 1/2 | POM. USŁUGOWE | 90,95 |
| 1/3 | POM. USŁUGOWE | 35,40 |
| 1/4 | POM. GOSPODARCZE | 15,25 |
| 1/5 | POM. GOSPODARCZE | 5,14 |
| 1/6 | WC | 2,27 |
| 1/7 | WC | 2,14 |
| 1/8 | PRZEDSIÓNEK | 3,24 |
| 1/9 | WC | 2,30 |
| 1/10 | KORYTARZ | 10,90 |
| 1/11 | SCHOWEK | 1,91 |
| 1/12 | POM. USŁUGOWE | 63,31 |
| 1/13 | POM. USŁUGOWE | 91,02 |
| RAZEM: | | 358,05 |

ZGODNIE Z PN-ISO 9836:1997 POWIERZCHNIE WNEK, PRZEJŚĆ W ŚCIANACH, DRZWIACH I OKNACH NIE DOLICZA SIĘ DO POWIERZCHNI POMIESZCZENIA.