

Starosta Świecki

Województwo: kujawsko-pomorskie
 Powiat: świecki
 Jednostka ewidencyjna: 041410_2, Świekatowo
 Obręb ewidencyjny: Nr 0011, Małe Łąkie

(nazwa organu wydającego dokument)

WYPIS Z REJESTRU GRUNTÓW

sporządzono dnia: 19.08.2016 13:59:37

według stanu na dzień: 19.08.2016 13:59:37

Nr jednostki rejestrowej: G80

Osoby: 1

| Udział Forma władania | Dane osoby fizycznej / instytucji |
|--------------------------|---|
| 1/1 własność | GINA ŚWIEKATOWO REGON: 092351073 NIP: 5591418187 siedziba: ul. Dworcowa 20a, 86-182 Świekatowo |

Działki ewidencyjne: 1

| Arkusze | Nr działki | Adres lub położenie | Powierzchnia [ha] | Użytek i klasa bonitacyjna | | Nr KW lub inne dokumenty |
|--|------------|-----------------------------|--|----------------------------|------------------|-----------------------------|
| | | | | Rodzaj | Pow [ha] | |
| 1 | 104/7 | - | 0.1736 | R11b Ba | 0.0576 0.1160 | KW 38678 (SR w Świeciu) |
| Identyfikator: 041410_2.0011.AR_1.104/7 Działka objęta formą ochrony przyrody: - Rejestr zabytków: - Wartość: - Rejon statystyczny: 095400 | | | | | | |
| UWAGA: Działka zabudowana budynkami: 111 | | | | | | |
| | | Razem powierzchnia działek: | 0.1736 ha | | | |
| | | Słownie: | tysiąc siedemset trzydzieści sześć metrów kwadratowych | | | |

UWAGA: W jednostce znajdują się jeszcze inne działki.

Powierzchnia całej jednostki rejestrowej: 1.4216 ha (jeden hektar cztery tysiące dwieście szesnaście metrów kwadratowych)

| Oznaczenia klas i użytków |
|---|
| Ba - Tereny przemysłowe R11b - Grunty orne |

DOKUMENT NINIEJSZY JEST PRZEZNACZONY
DO DOKONYWANIA WPISU W KSIĘDZE WIECZYSTEJ

Magdalena Olzak
dnia: 19.08.2016

(sporządził: data i podpis)



Z up. Starosty Świeckiego
Z-ca Geodety Powiatowego

mgr inż. Zbigniew Kiepiński


(imię i nazwisko osoby reprezentującej organ)
data i podpis

Ks. zam. 30.08.2016

Starosta Świecki

MAPA EWIDENCJI GRUNTÓW
obr. Małe Łąkie 0011, ark. 1: dz. 104/7

SKALA 1:2000

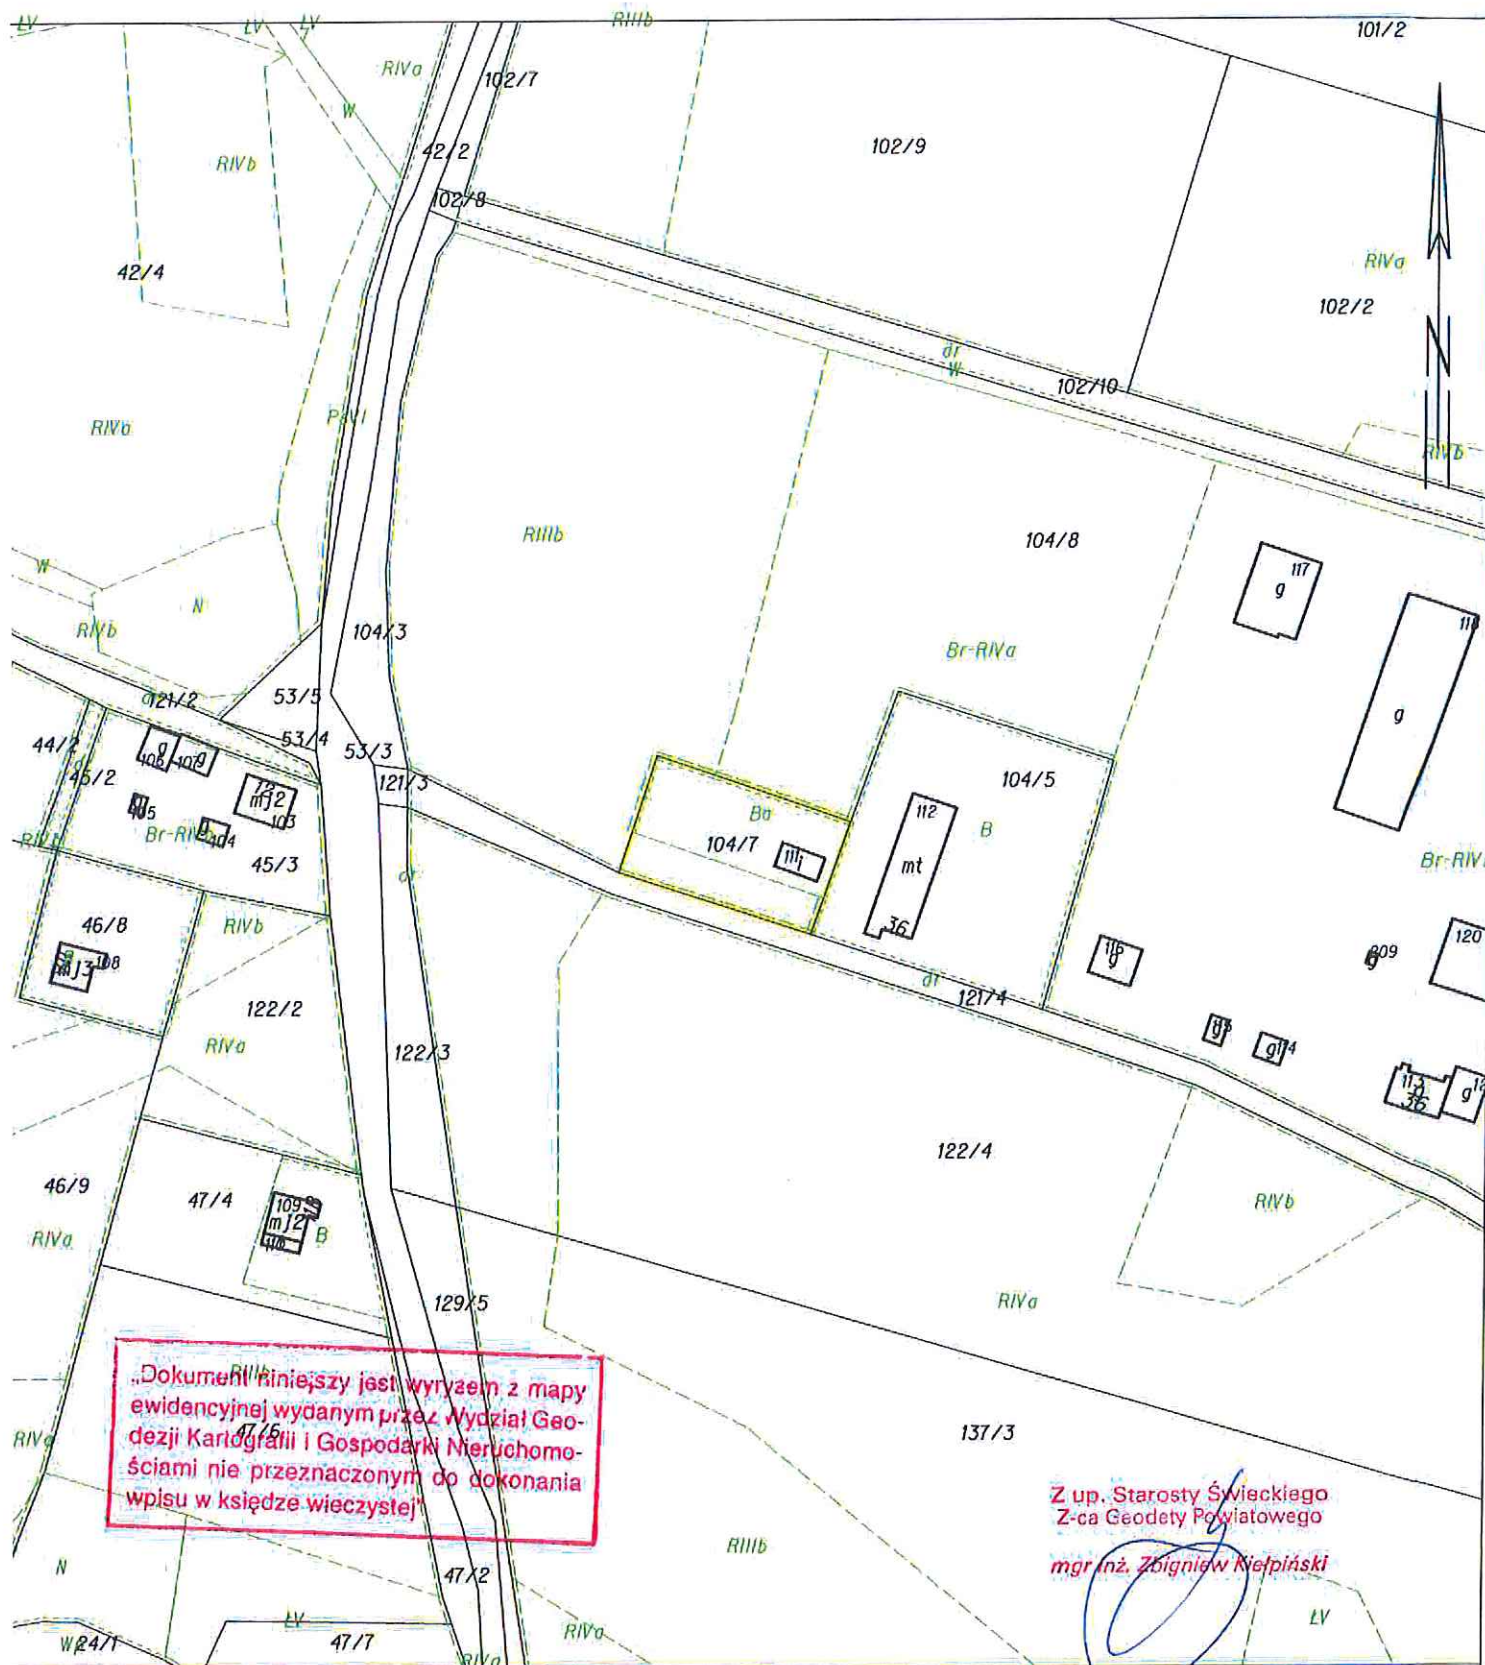

„Dokument niniejszy jest wyrazem z mapy ewidencyjnej wydanym przez Wydział Geodezji Kartografii i Gospodarki Nieruchomościami nie przeznaczonym do dokonania wpisu w księdze wieczystej”

Z up. Starosty Świeckiego
Z-ca Geodety Powiatowego

mgr inż. Zbigniew Kiepiński