


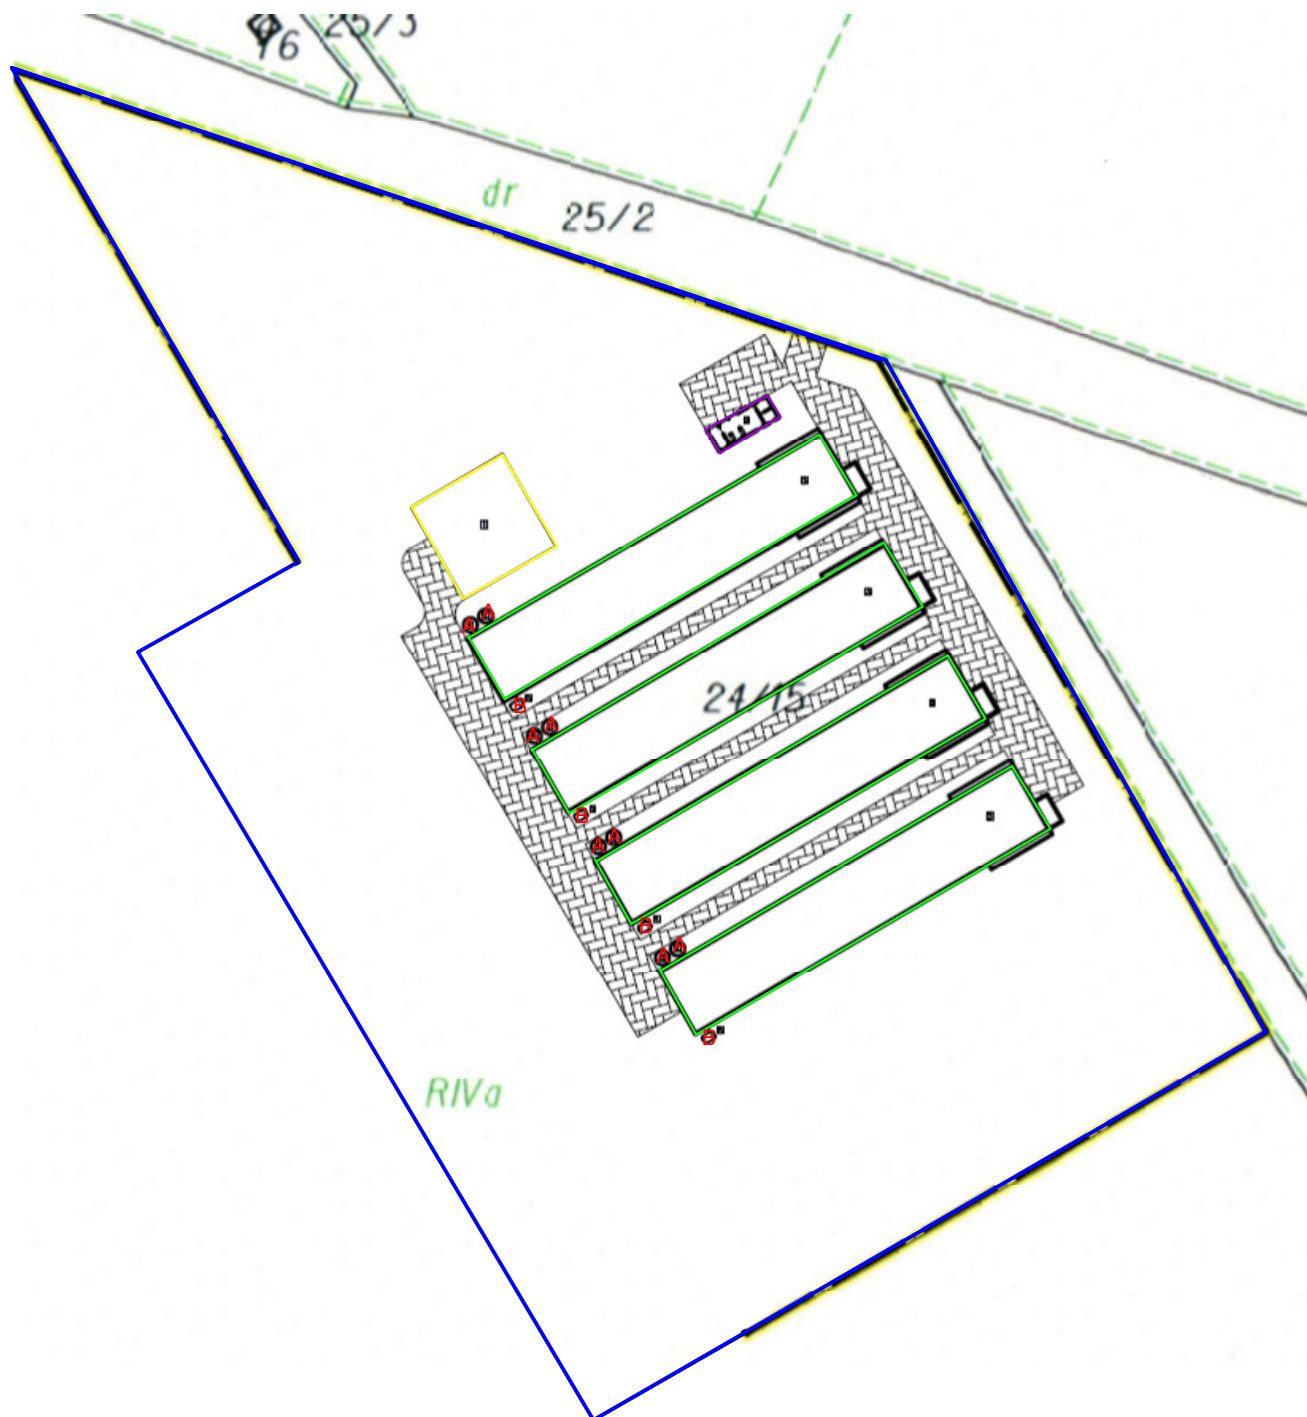

LEGENDA

- granica terenu inwestycji
- kurniki
- płyta gnojowa
- kotłownia
- A silos paszowy
- B zbiornik na ścieki

Katarzyna Zawadzka
Zbrachlin 11B
86-120 Zbrachlin

Jakub Śliż
[redacted]
[redacted]

Data	13.02.2017
Faza	raport
Skala	1:2000

Lokalizacja inwestycji na mapie

Sporządził	Dominika Danielak
Sprawdził	Stanisław Kryszewski

Rysunek
nr 2

Zakład Sozotechniki Sp. z o.o. w Bydgoszczy