


ZAGOSPODAROWANIE DZIAŁKI NR. 28/ 19 Lubania Lipiny

MAPA SYTUACYJNO – WYSOKOŚCIOWA
SKALA 1:500

wieś: Lubania Lipiny
gmina: Świekatowo
woj: kujawsko – pomorskie
dz. 28 / 19 ark. 344.421.101
Świecie 28.07.2014 KERG 6640.825..2014

GEODETA UPRAWNIONY
Maria Rek
ul. Paderewskiego 8B/1, 86-105 Świecie
tel. 606 924 812, upr. nr 15917

Poświadczam, że niniejszy dokument został opracowany w wyniku prac geodezyjnych i kartograficznych, których rezultaty zawiera opis techniczny wpisany do ewidencji gminnej w państwowym rejestrze.	
Organ prowadzący ewidencję zasobów geodezyjnych i kartograficznych	
Identyfikacja mapy	6640.825..2014
Data wydania mapy	28.07.2014
Imię, nazwisko i podpis osoby reprezentującej organ	Grzegorz Gajdzicki

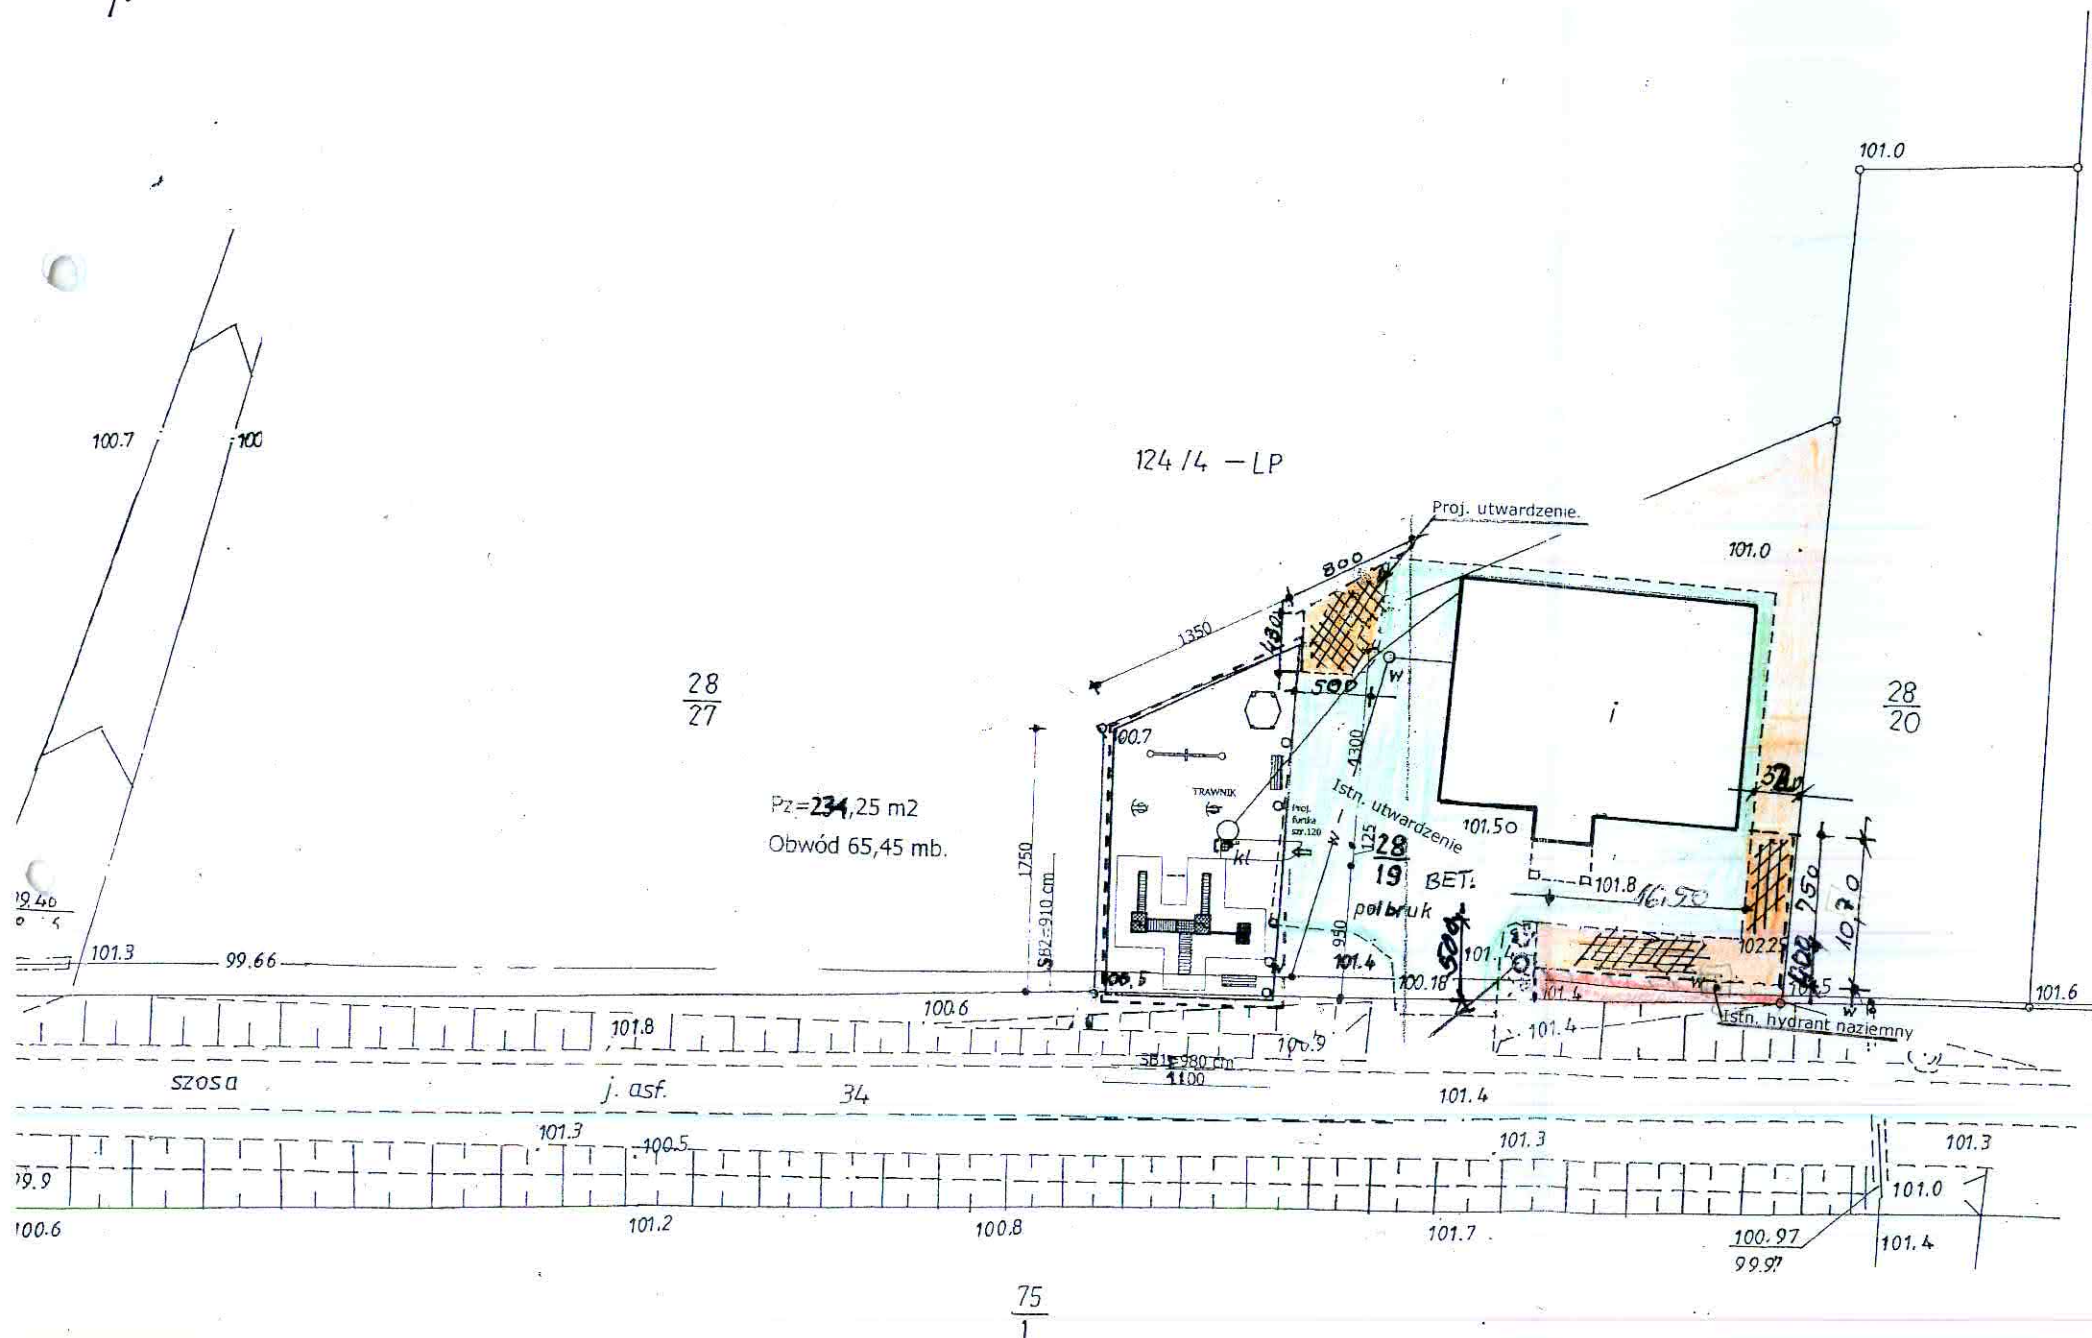

LEGENDA

- ISTN. ZABUDOWA
- ISTN. UTWARDZ.
- PROJEKT. UTWARDZENIE

$P_z = 234,25 \text{ m}^2$

KIEROWNIK
ZESPÓŁU USZADNIANIA DOKUMENTACJI PROJEKTOWEJ
w Świeciu
W granicach opracowania mapy nie występują projektowane urządzenia uzgodnione w ZUPP
Zespół Uszadniania Dokumentacji Projektowej
28.07.2014
w Świeciu

Inwestor	Gmina Świekatowo	Temat opracowania	Projekt zagospodarowania działki nr 28/19 Lubania Lipiny
Adres inwestycji	Lubania Lipiny 86-182 Świekatowo	Skala	1:500
Data	04.2017	PROJEKTANT :	tech.bud. Gwidon Kesikowski upr.bud. GP-KZ-7342/33/93
		Podpis :	

upr. bud. Gwidon Kesikowski
upr. bud. GP-KZ-7342/33/93
mgr inż. Andrzej Kiepiński