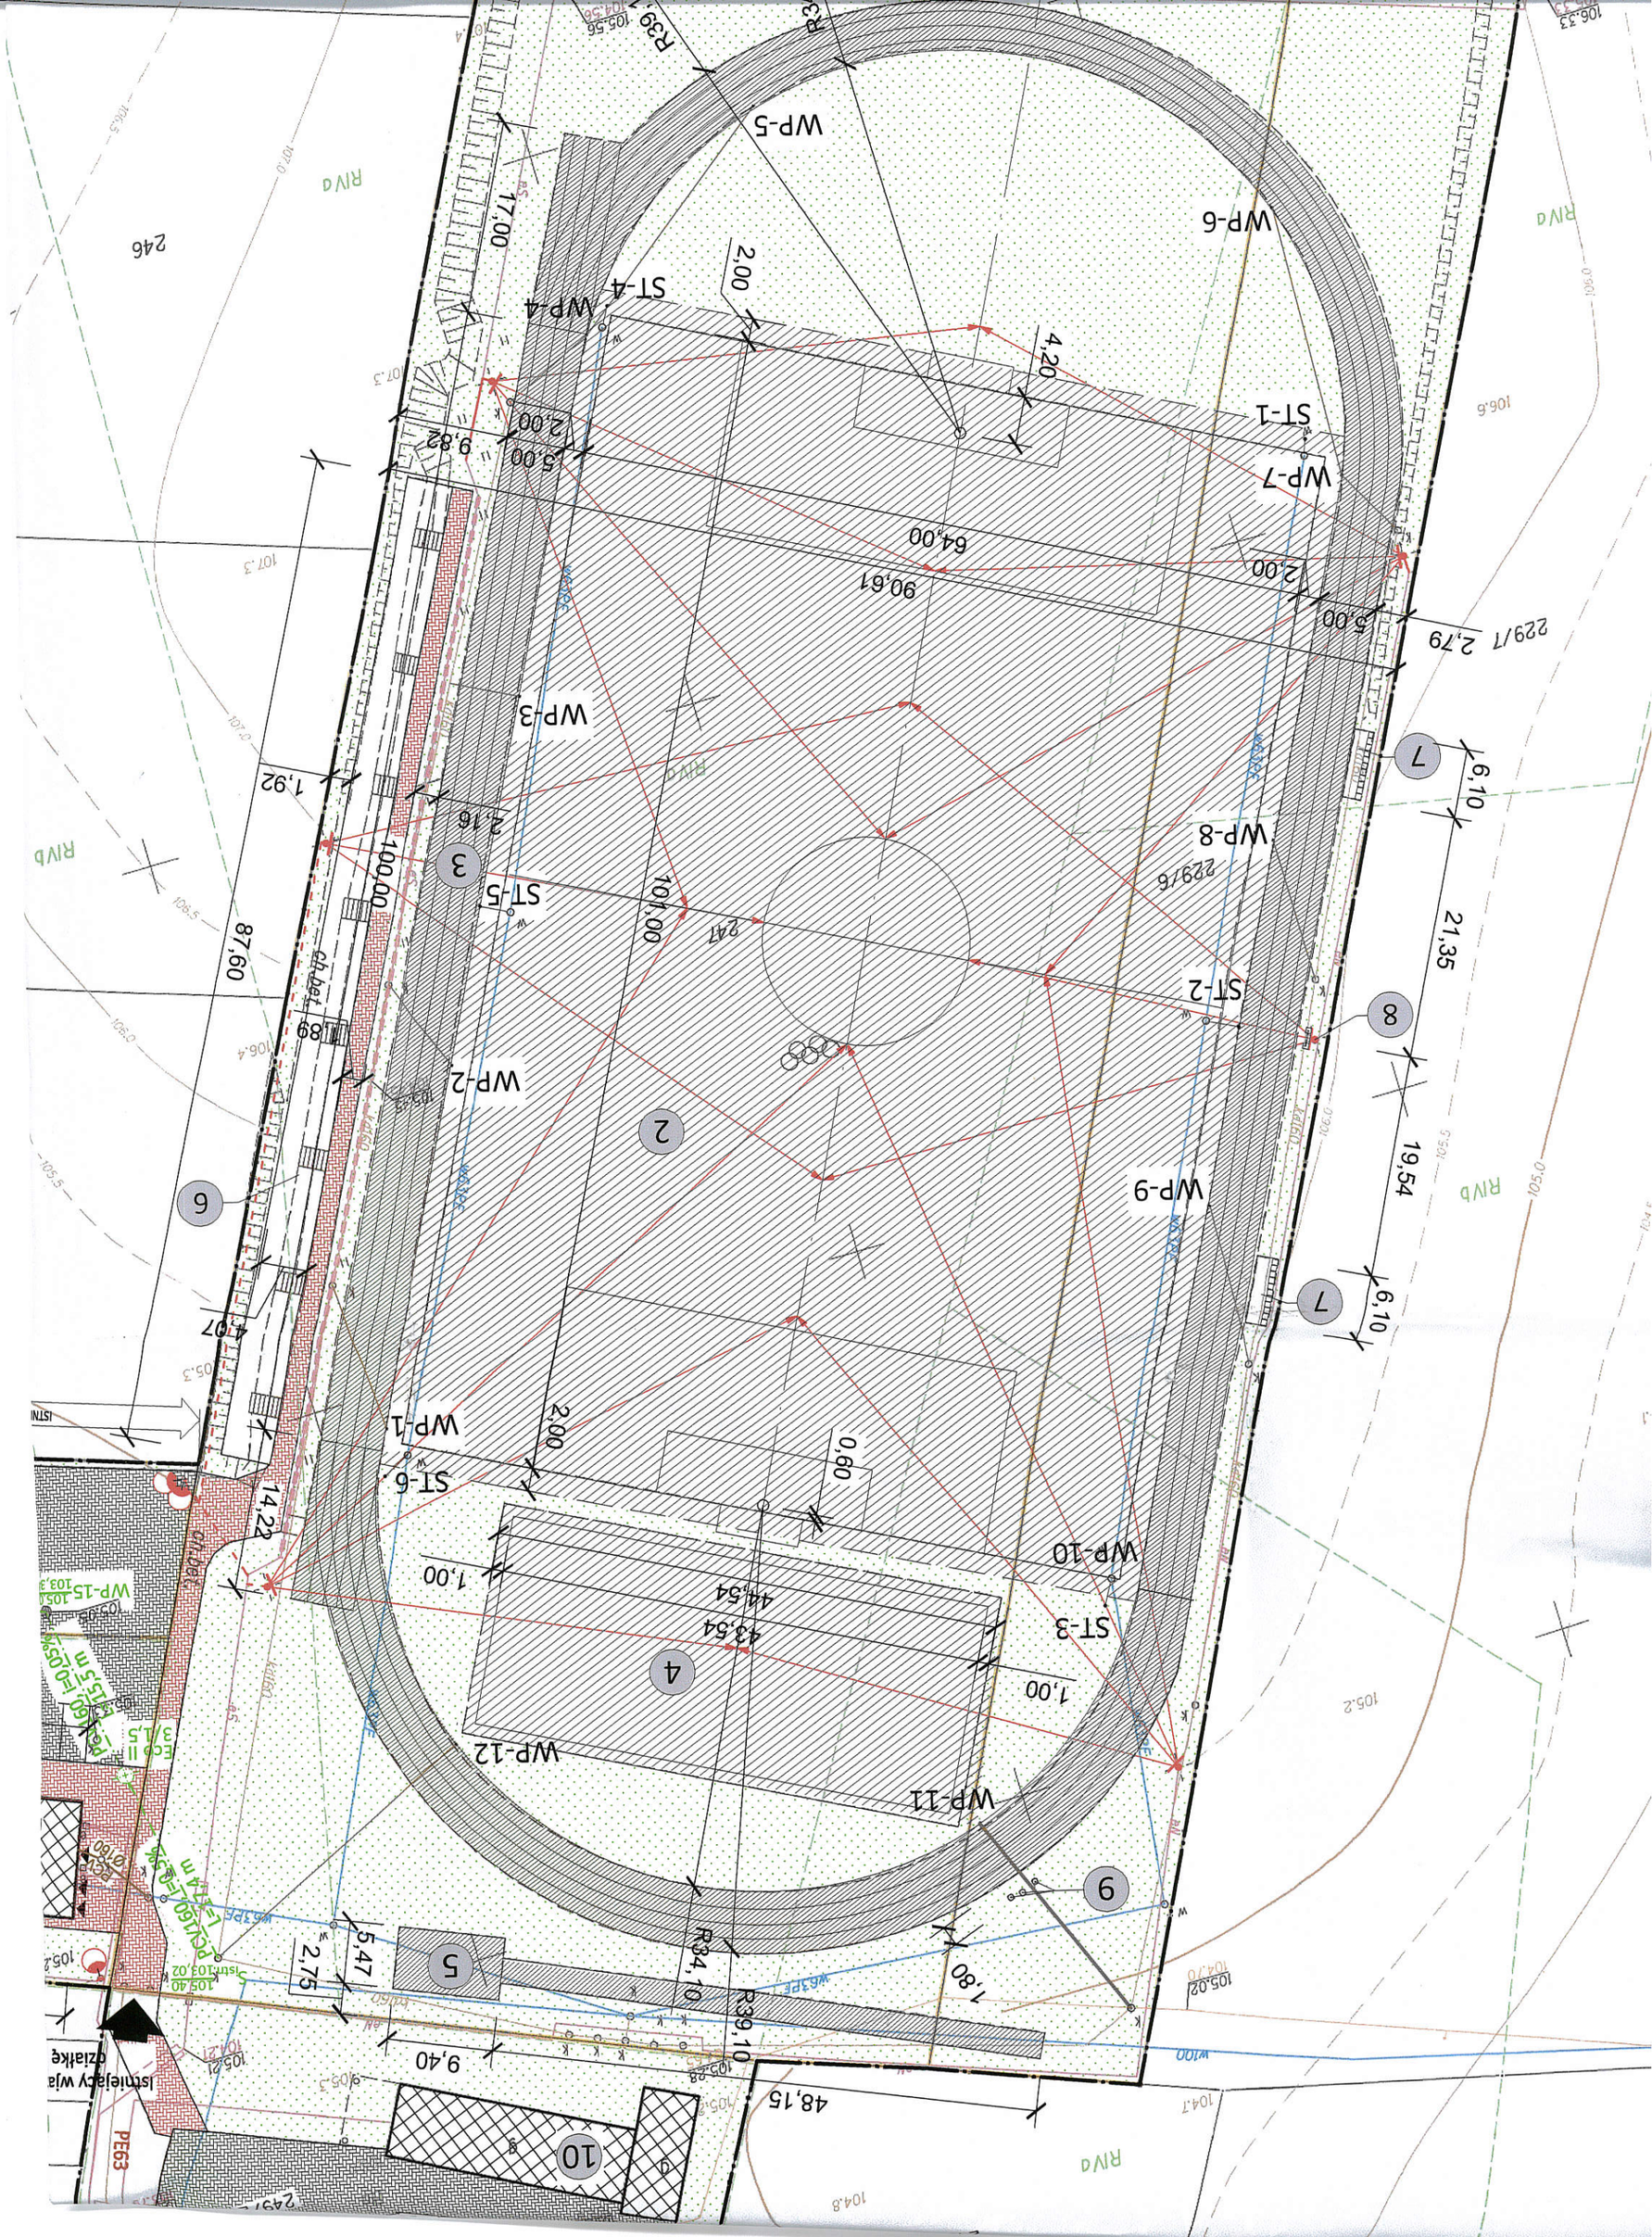
WP-1
WP-2
WP-3
WP-4
WP-5
WP-6
WP-7
WP-8
WP-9
WP-10
WP-11
WP-12
ST-1
ST-2
ST-3
ST-4
ST-5
ST-6
R39,10
R34,10
48,15
9,40
5,47
2,75
1,80
0,80
14,22
2,00
1,00
43,54
44,54
4,20
17,00
101,00
100,00
87,60
1,92
2,16
6,10
21,35
19,54
229/6
229/7
2,79
5,00
90,61
64,00
9,82
RIVa
RIVb
246
247
PE63
Istniejący wjazd