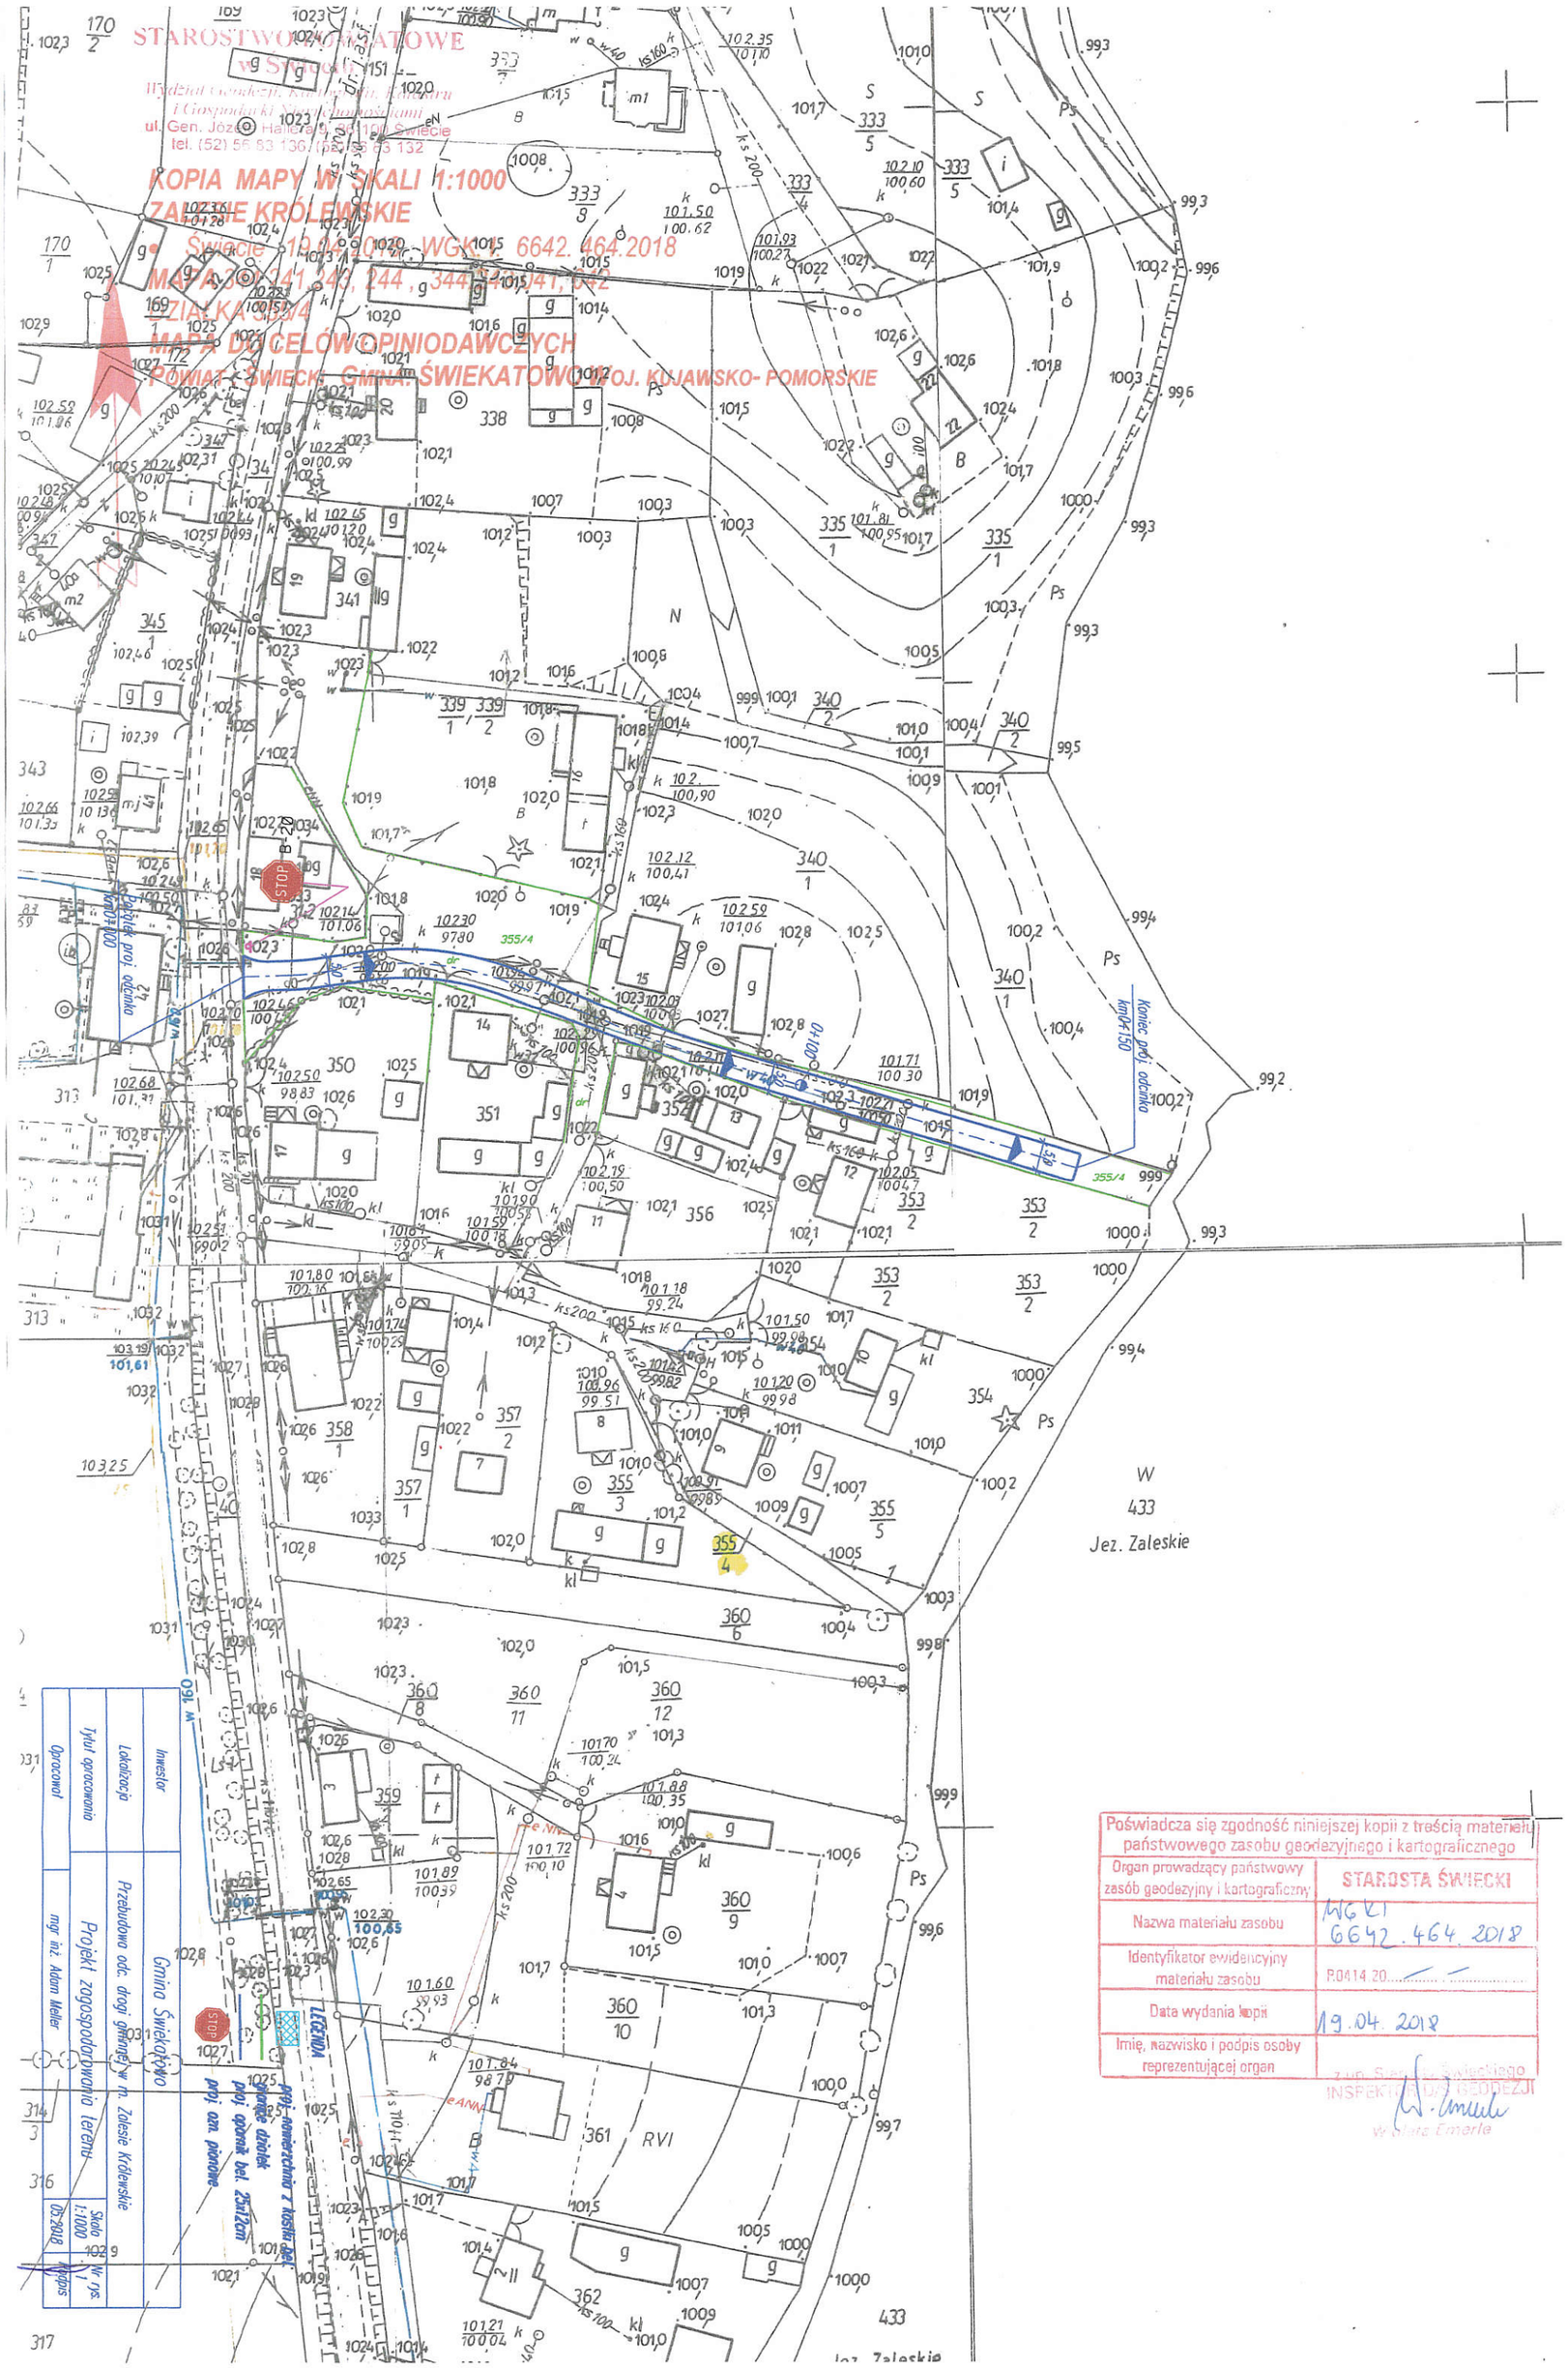
STAROSTWO POWIATOWE
w Świeciu
Wydział Geodezji, Kartografii, Katastru
i Gospodarki Nieruchomościami
ul. Gen. Józefa Hallera 9, 86-100 Świecie
tel. (52) 56 83 136, (52) 56 83 132
KOPIA MAPY W SKALI 1:1000
ZAŁĄCZNIE KRÓLEWSKIE
Świecie, 19.04.2018 WGKI 6642.464.2018
MAPA 3 (341, 343, 244, 344, 340, 341, 342)
ZIAŁKA 33/4
MAPA DO CELÓW OPINIODAWCZYCH
POWIAT ŚWIECKI GMINA ŚWIEKATOWO WOJ. KUJAWSKO-POMORSKIE
Jez. Zaleskie
Inwestor
Gmina Świekatowo
Lokalizacja
Przebudowa odc. drogi gminnej w m. Zalesie Królewskie
Tytuł opracowania
Projekt zagospodarowania terenu
Opracował
mgr inż. Adam Meller
Skala 1:1000
Nr rys. 1
05.2018
Podpis
LEGENDA
proj. nawierzchnia z kostki bet.
proj. opornik bet. 25x12cm
proj. ozn. pionowe
Koniec proj. odcinka
km0+150
Poświadcza się zgodność niniejszej kopii z treścią materiału państwowego zasobu geodezyjnego i kartograficznego
Organ prowadzący państwowy zasób geodezyjny i kartograficzny
STAROSTA ŚWIECKI
Nazwa materiału zasobu
WGKI 6642.464.2018
Identyfikator ewidencyjny materiału zasobu
P.0414.20
Data wydania kopii
19.04.2018
Imię, nazwisko i podpis osoby reprezentującej organ
z up. Starosty Świeckiego
INSPEKTOR DS. GEODEZJI
w Ślata Emerle

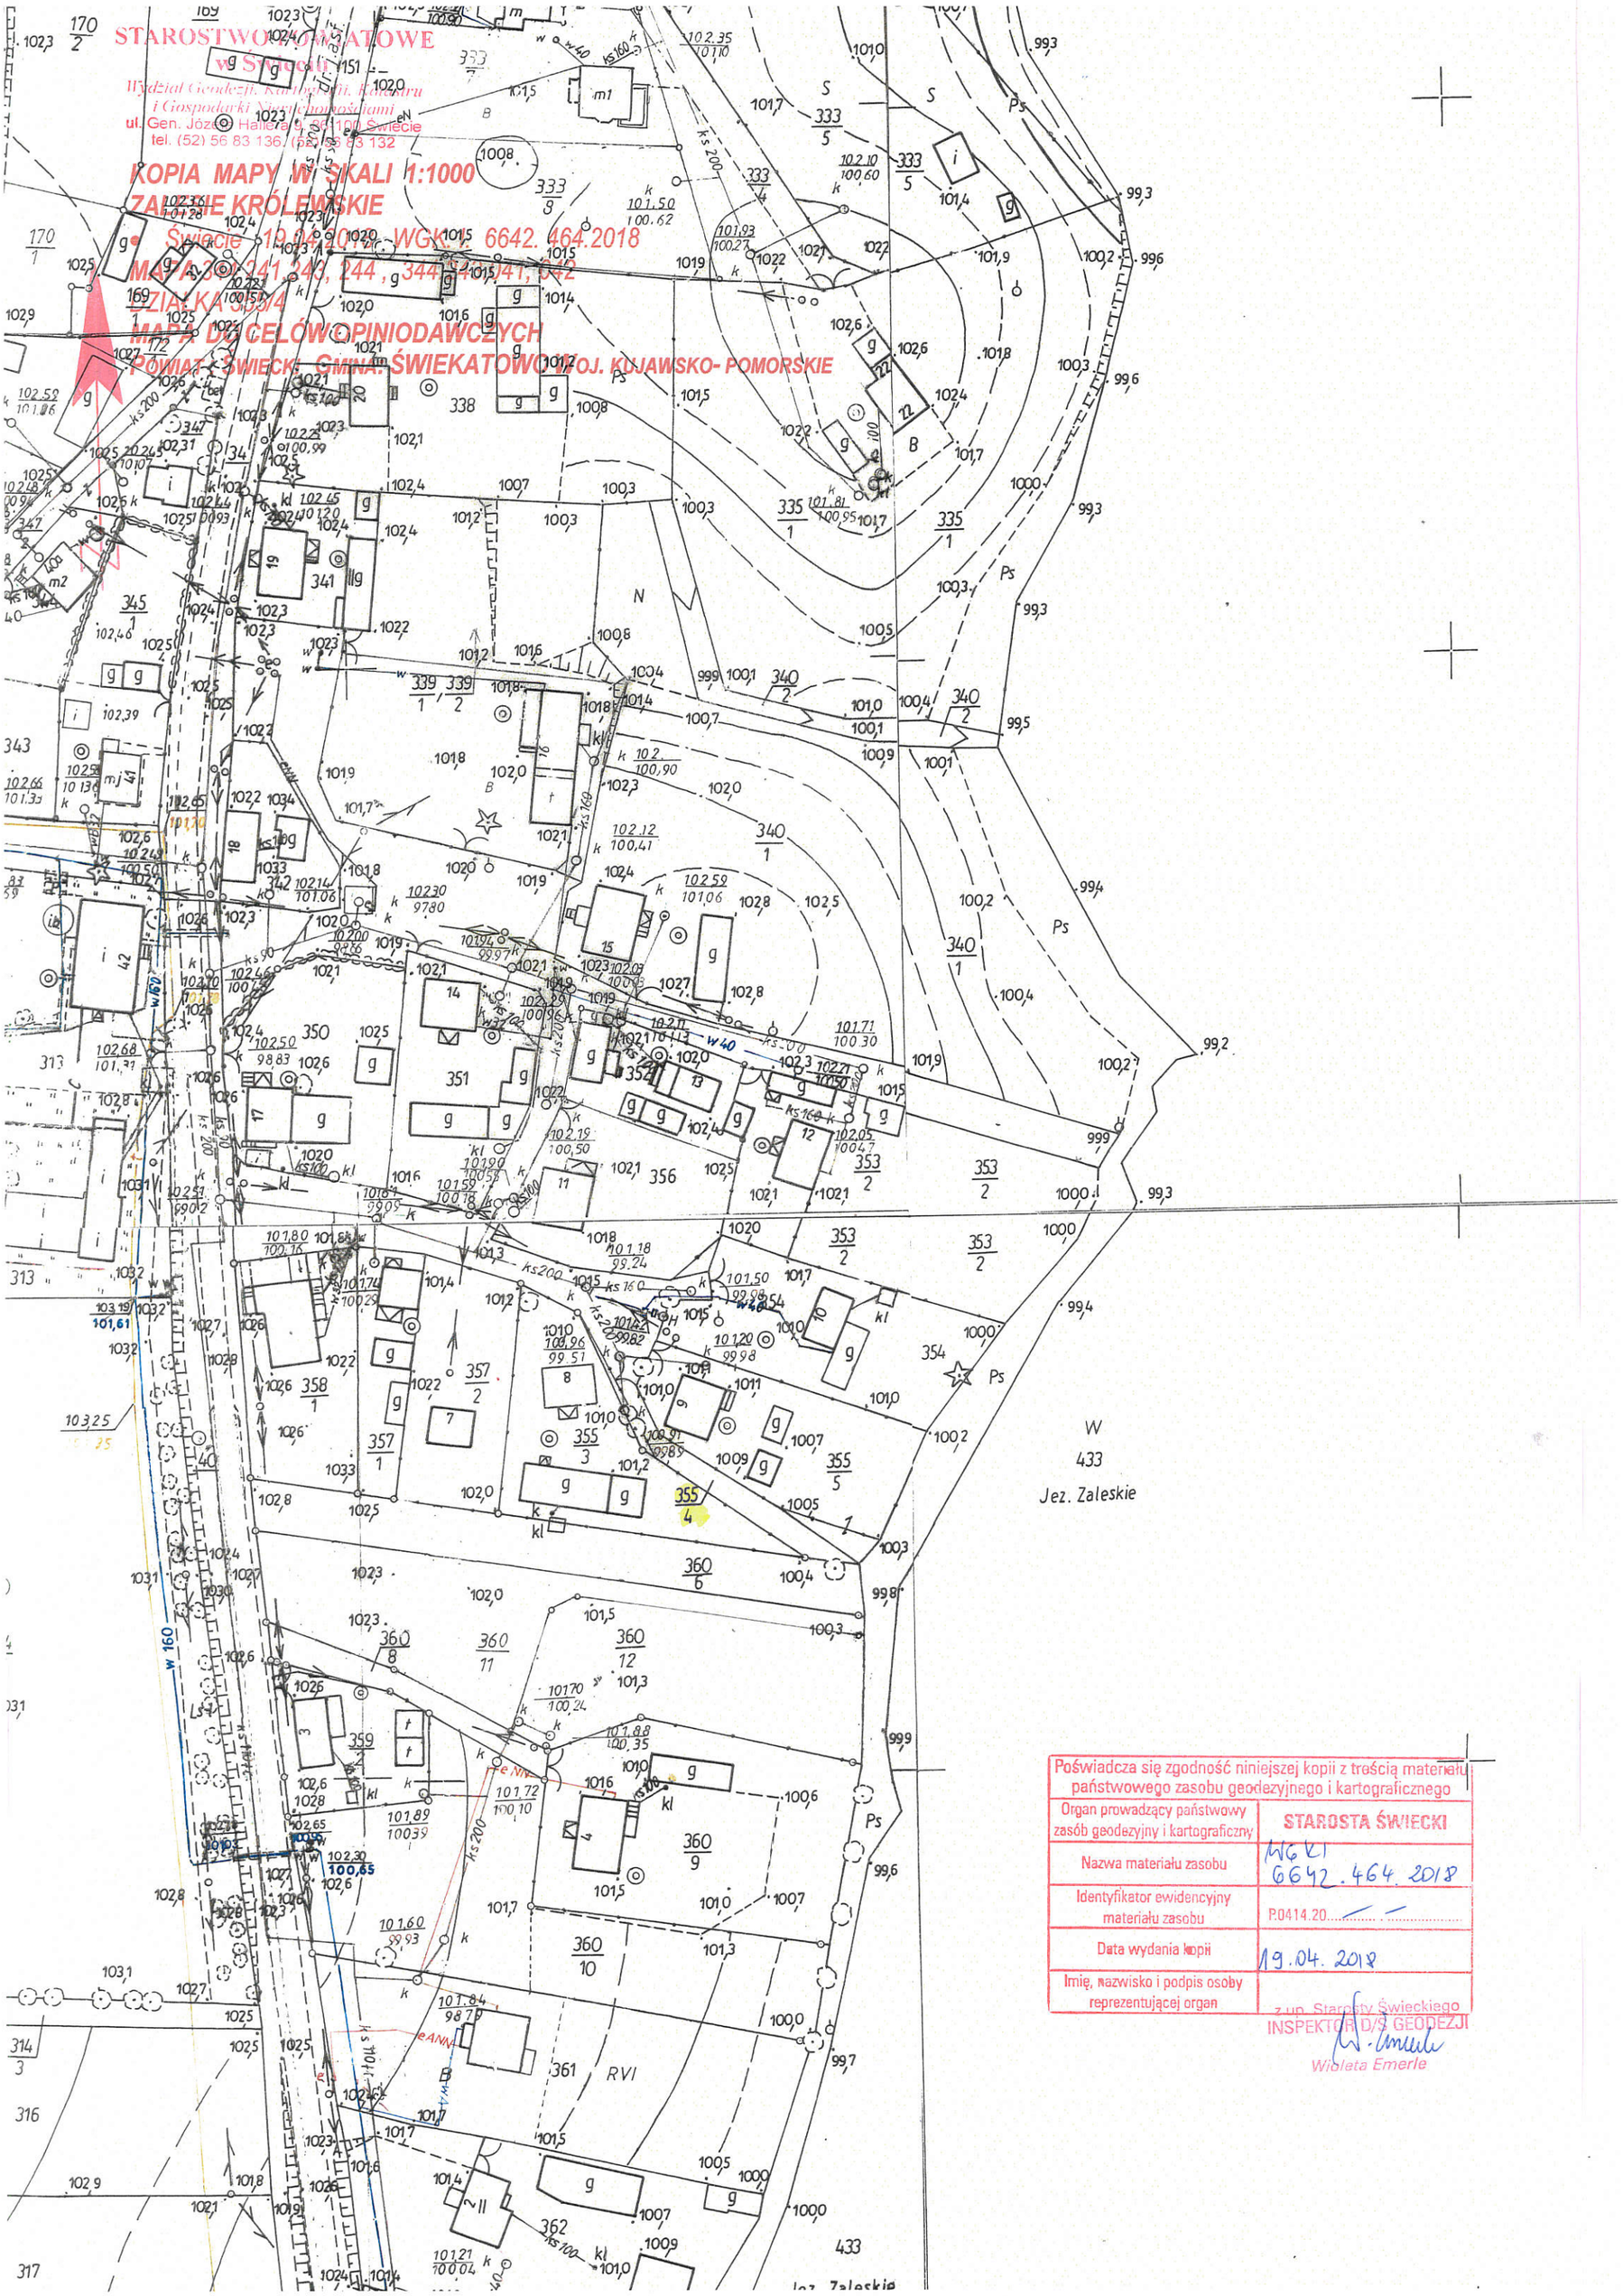

Poświadcza się zgodność niniejszej kopii z treścią materiału państwowego zasobu geodezyjnego i kartograficznego	
Organ prowadzący państwowy zasób geodezyjny i kartograficzny	STAROSTA ŚWIECKI
Nazwa materiału zasobu	WGKI 6642.464.2018
Identyfikator ewidencyjny materiału zasobu	P.0414.20
Data wydania kopii	19.04.2018
Imię, nazwisko i podpis osoby reprezentującej organ	z up. Starosty Świeckiego INSPEKTOR D/S GEODEZJI Wioleta Emerle