



Przekrój nr 1
od km0+000 do km0+030

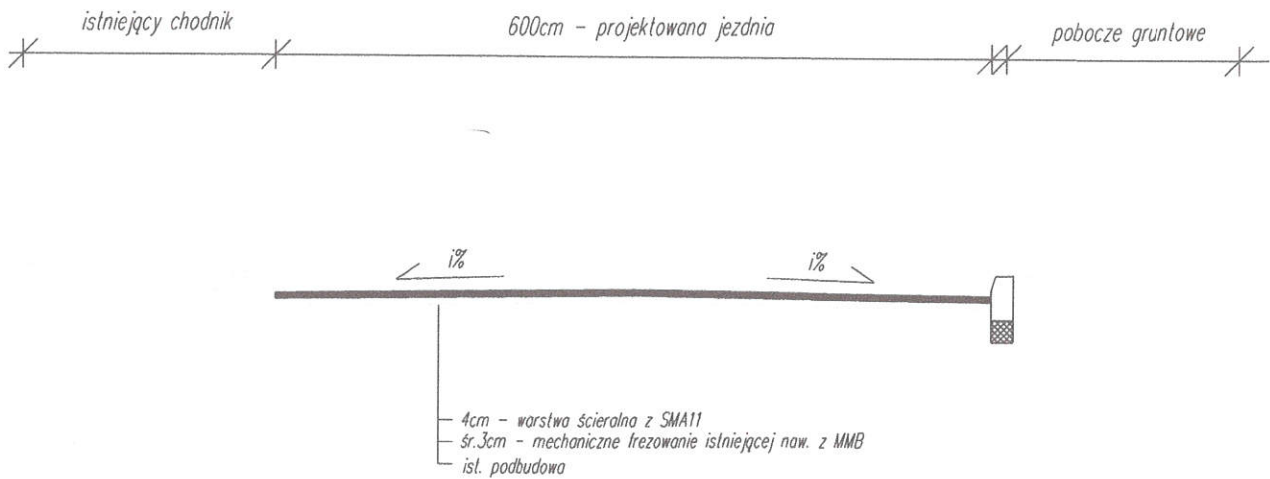


Przekrój nr 2
od km0+030 do km0+290

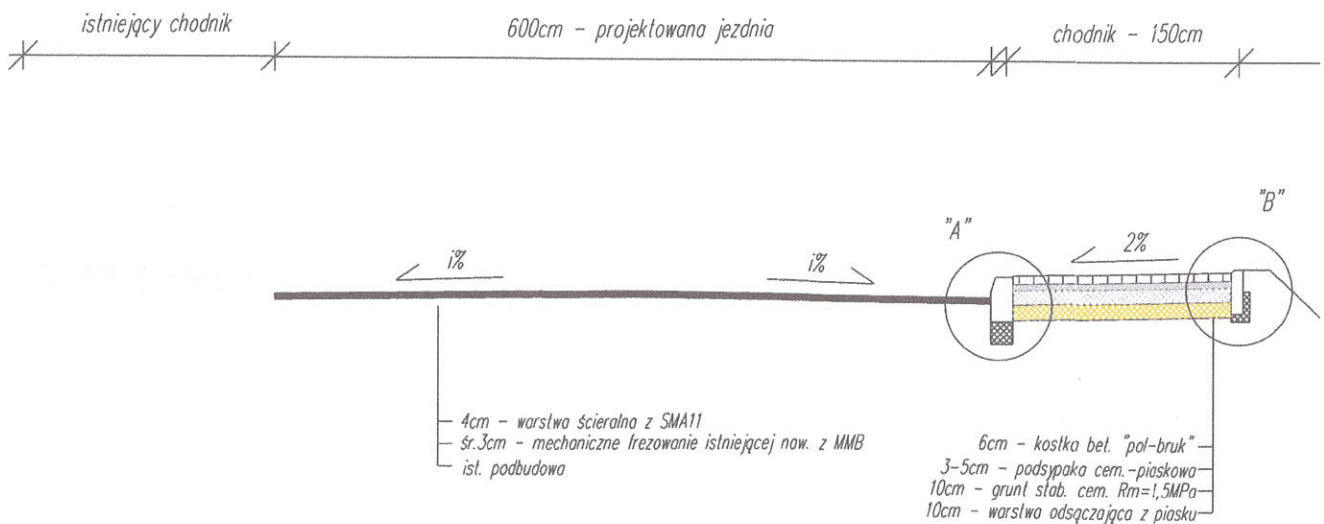


Inwestor	Gmina Świątkowo		
Lokalizacja	Przebudowa drogi gminnej w m. Szewno		
Tytuł opracowania	Przekroje konstrukcyjne	Skala 1:50	Nr rys. 2a
Opracował	mgr inż. Adam Meller	05.2018	Podpis

Przekrój nr 3
zjazdu z kostki bet.

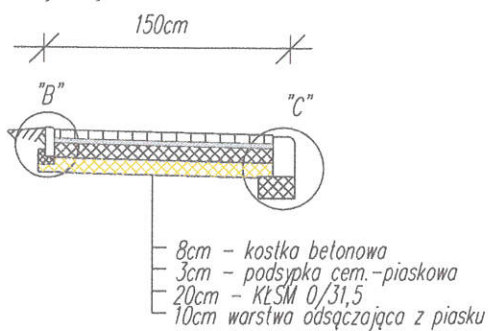

Szczegóły konstrukcyjne

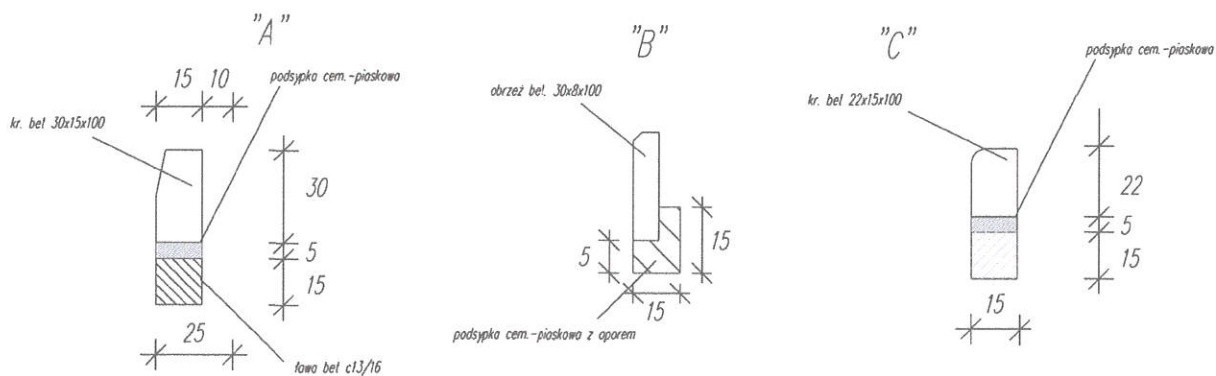

Inwestor	Gmina Świąkatowo		
Lokalizacja	Przebudowa drogi gminnej w m. Szewno		
Tytuł opracowania	Przekroje konstrukcyjne	Skala 1:50	M. rys. 26
Opracował	mgr inż. Adam Meller	05.2018	Podpis