

MIEJSCOWY PLAN ZAGOSPODAROWANIA PRZESTRZENNEGO GMINY ŚWIEKATOWO
W CZĘŚCI OBRĘBÓW MAŁE ŁĄKIE, LUBANIA-LIPINY,
ŚWIEKATOWO I TUSZYNY

SKALA 1 : 2 000

ZALĄCZNIK NR 1b
DO UCHWAŁY NR
RADY GMINY ŚWIEKATOWO
Z DNIA
PLAN SPORZĄDZIŁ
WOJT GMINY ŚWIEKATOWO

OZNACZENIA OBOWIĄZUJĄCE


- GRANICA OBSZARU OBJĘTEGO PLANEM
- LINIE ROZGRANICZAJĄCE TERENY O RÓŻNYM PRZEZNACZENIU
LUB RÓŻNYCH ZASADACH ZAGOSPODAROWANIA
- NIEPRZEKRACZALNE LINIE ZABUDOWY
- GRANICA STREFY "W" OCHRONY ARCHEOLOGICZNEJ
- PAS TECHNOLOGICZNY LINII ELEKTROENERGETYCZNEJ
- GRANICA TERENU ZAMKNIĘTEGO
- E** TERENY INFRASTRUKTURY TECHNICZNEJ - ELEKTROENERGETYKA
- R** TERENY ROLNE
- G** TERENY INFRASTRUKTURY TECHNICZNEJ - GAZOWNICTWO
- P/U** TERENY OBIEKTÓW PRODUKCYJNYCH, SKŁADÓW
I MAGAZYNÓW Z DOPUSZCZENIEM USŁUG
- KKK** TERENY KOMUNIKACJI KOLEJOWEJ
- ZŁ** TEREN LASU
- KD-L** TERENY DRÓG PUBLICZNYCH LOKALNYCH
- KD-D** TERENY DRÓG PUBLICZNYCH DOJAZDOWYCH
- KDW** TERENY DRÓG WEWNĘTRZNYCH

OZNACZENIA INFORMACYJNE

- OŚ PROJEKTOWANEJ LINII ELEKTROENERGETYCZNEJ
- GRANICA GMINY
- STREFA OGRANICZONEGO UŻYTKOWANIA OBOWIĄZUJĄ
PRZEPISY ODRĘBNE Z ZAKRESU TRANSPORTU KOLEJOWEGO



WYRYS ZE STUDIUM UWARUNKOWAŃ I KIERUNKÓW
ZAGOSPODAROWANIA PRZESTRZENNEGO

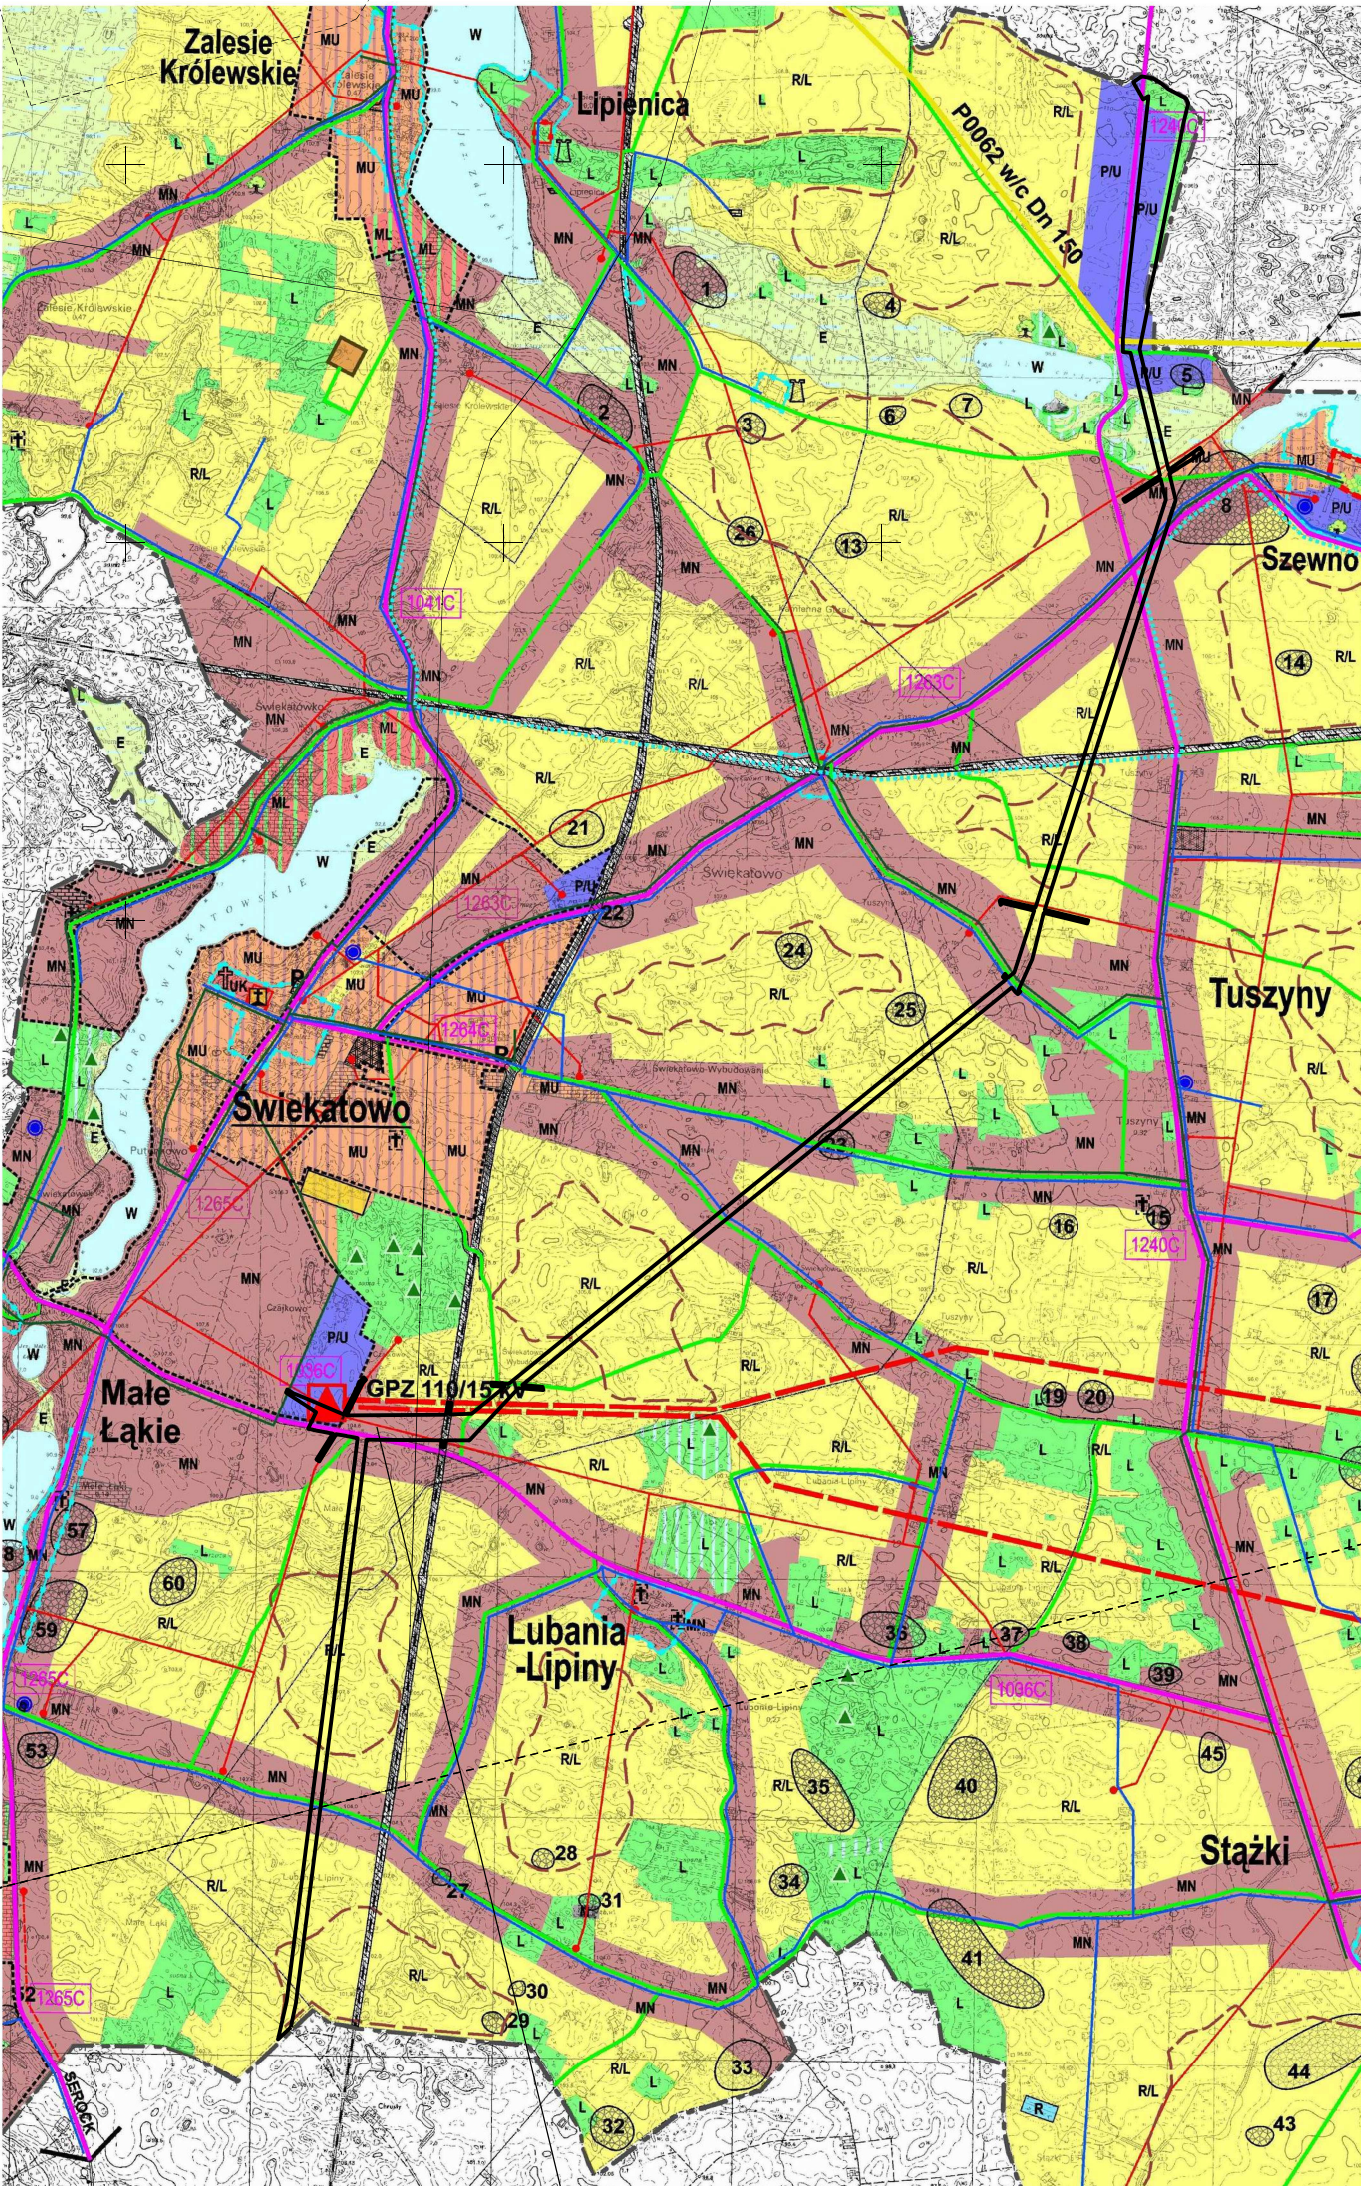

TEREN OBJĘTY MIEJSCOWYM PLANEM
ZAGOSPODAROWANIA PRZESTRZENNEGO

DANE O DOKUMENTACJI	
Nazwa projektu:	Miejscowy Plan Zagospodarowania Przestrzennego Gminy Świekatowo
Temat projektu:	Plan zagospodarowania przestrzennego
Wzrost:	1,75 m
Waga:	75 kg
Wzrost:	1,75 m
Waga:	75 kg
Wzrost:	1,75 m
Waga:	75 kg
Wzrost:	1,75 m
Waga:	75 kg
Wzrost:	1,75 m
Waga:	75 kg