


Wykopy w/g PN-B-10736, PN-EN-1610

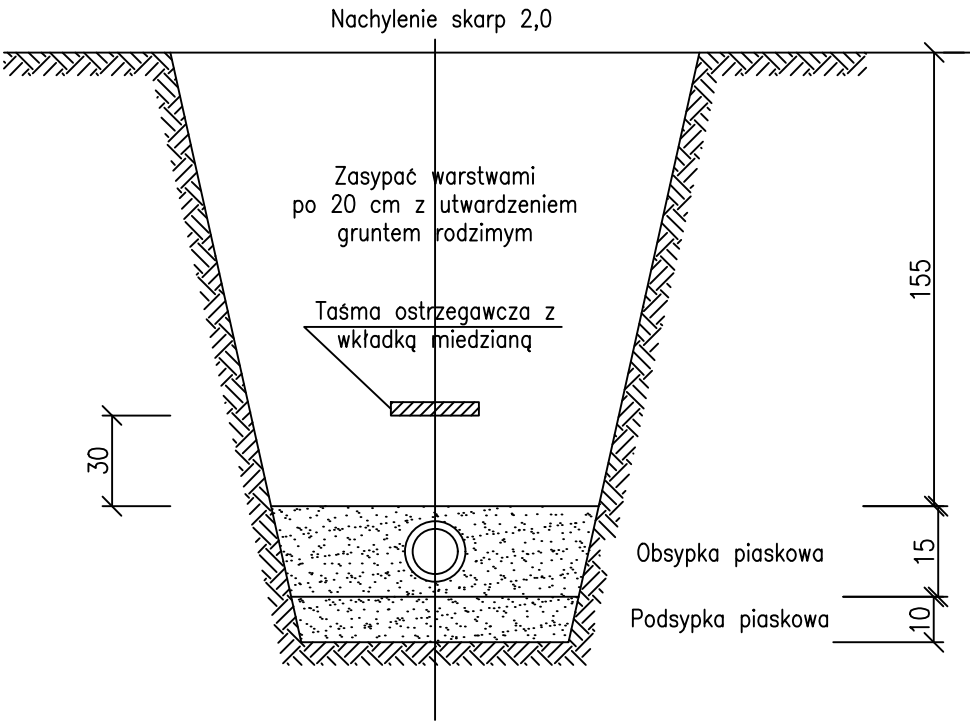

WYKONANIE WYKOPÓW – SZCZEGÓŁ		
Temat	Remont sieć wodociągowej z przyłączami	
Inwestor	Urząd Gminy w Świekatowie 86–181 Świekatowo	
Lokalizacja	Obręb 041410_2 Świekatowo dz. nr 272/3, 272/1, 272/7, 276/17, 276/19, 276/20, 266/1, 7/15, 267/17, 307/7	
Projektant	tech. Kazimierz Sołtysiak BP–RN–V/122/TO/83	
Data 30.12.2023		Rys. nr 7
Skala 1:100		podpis