

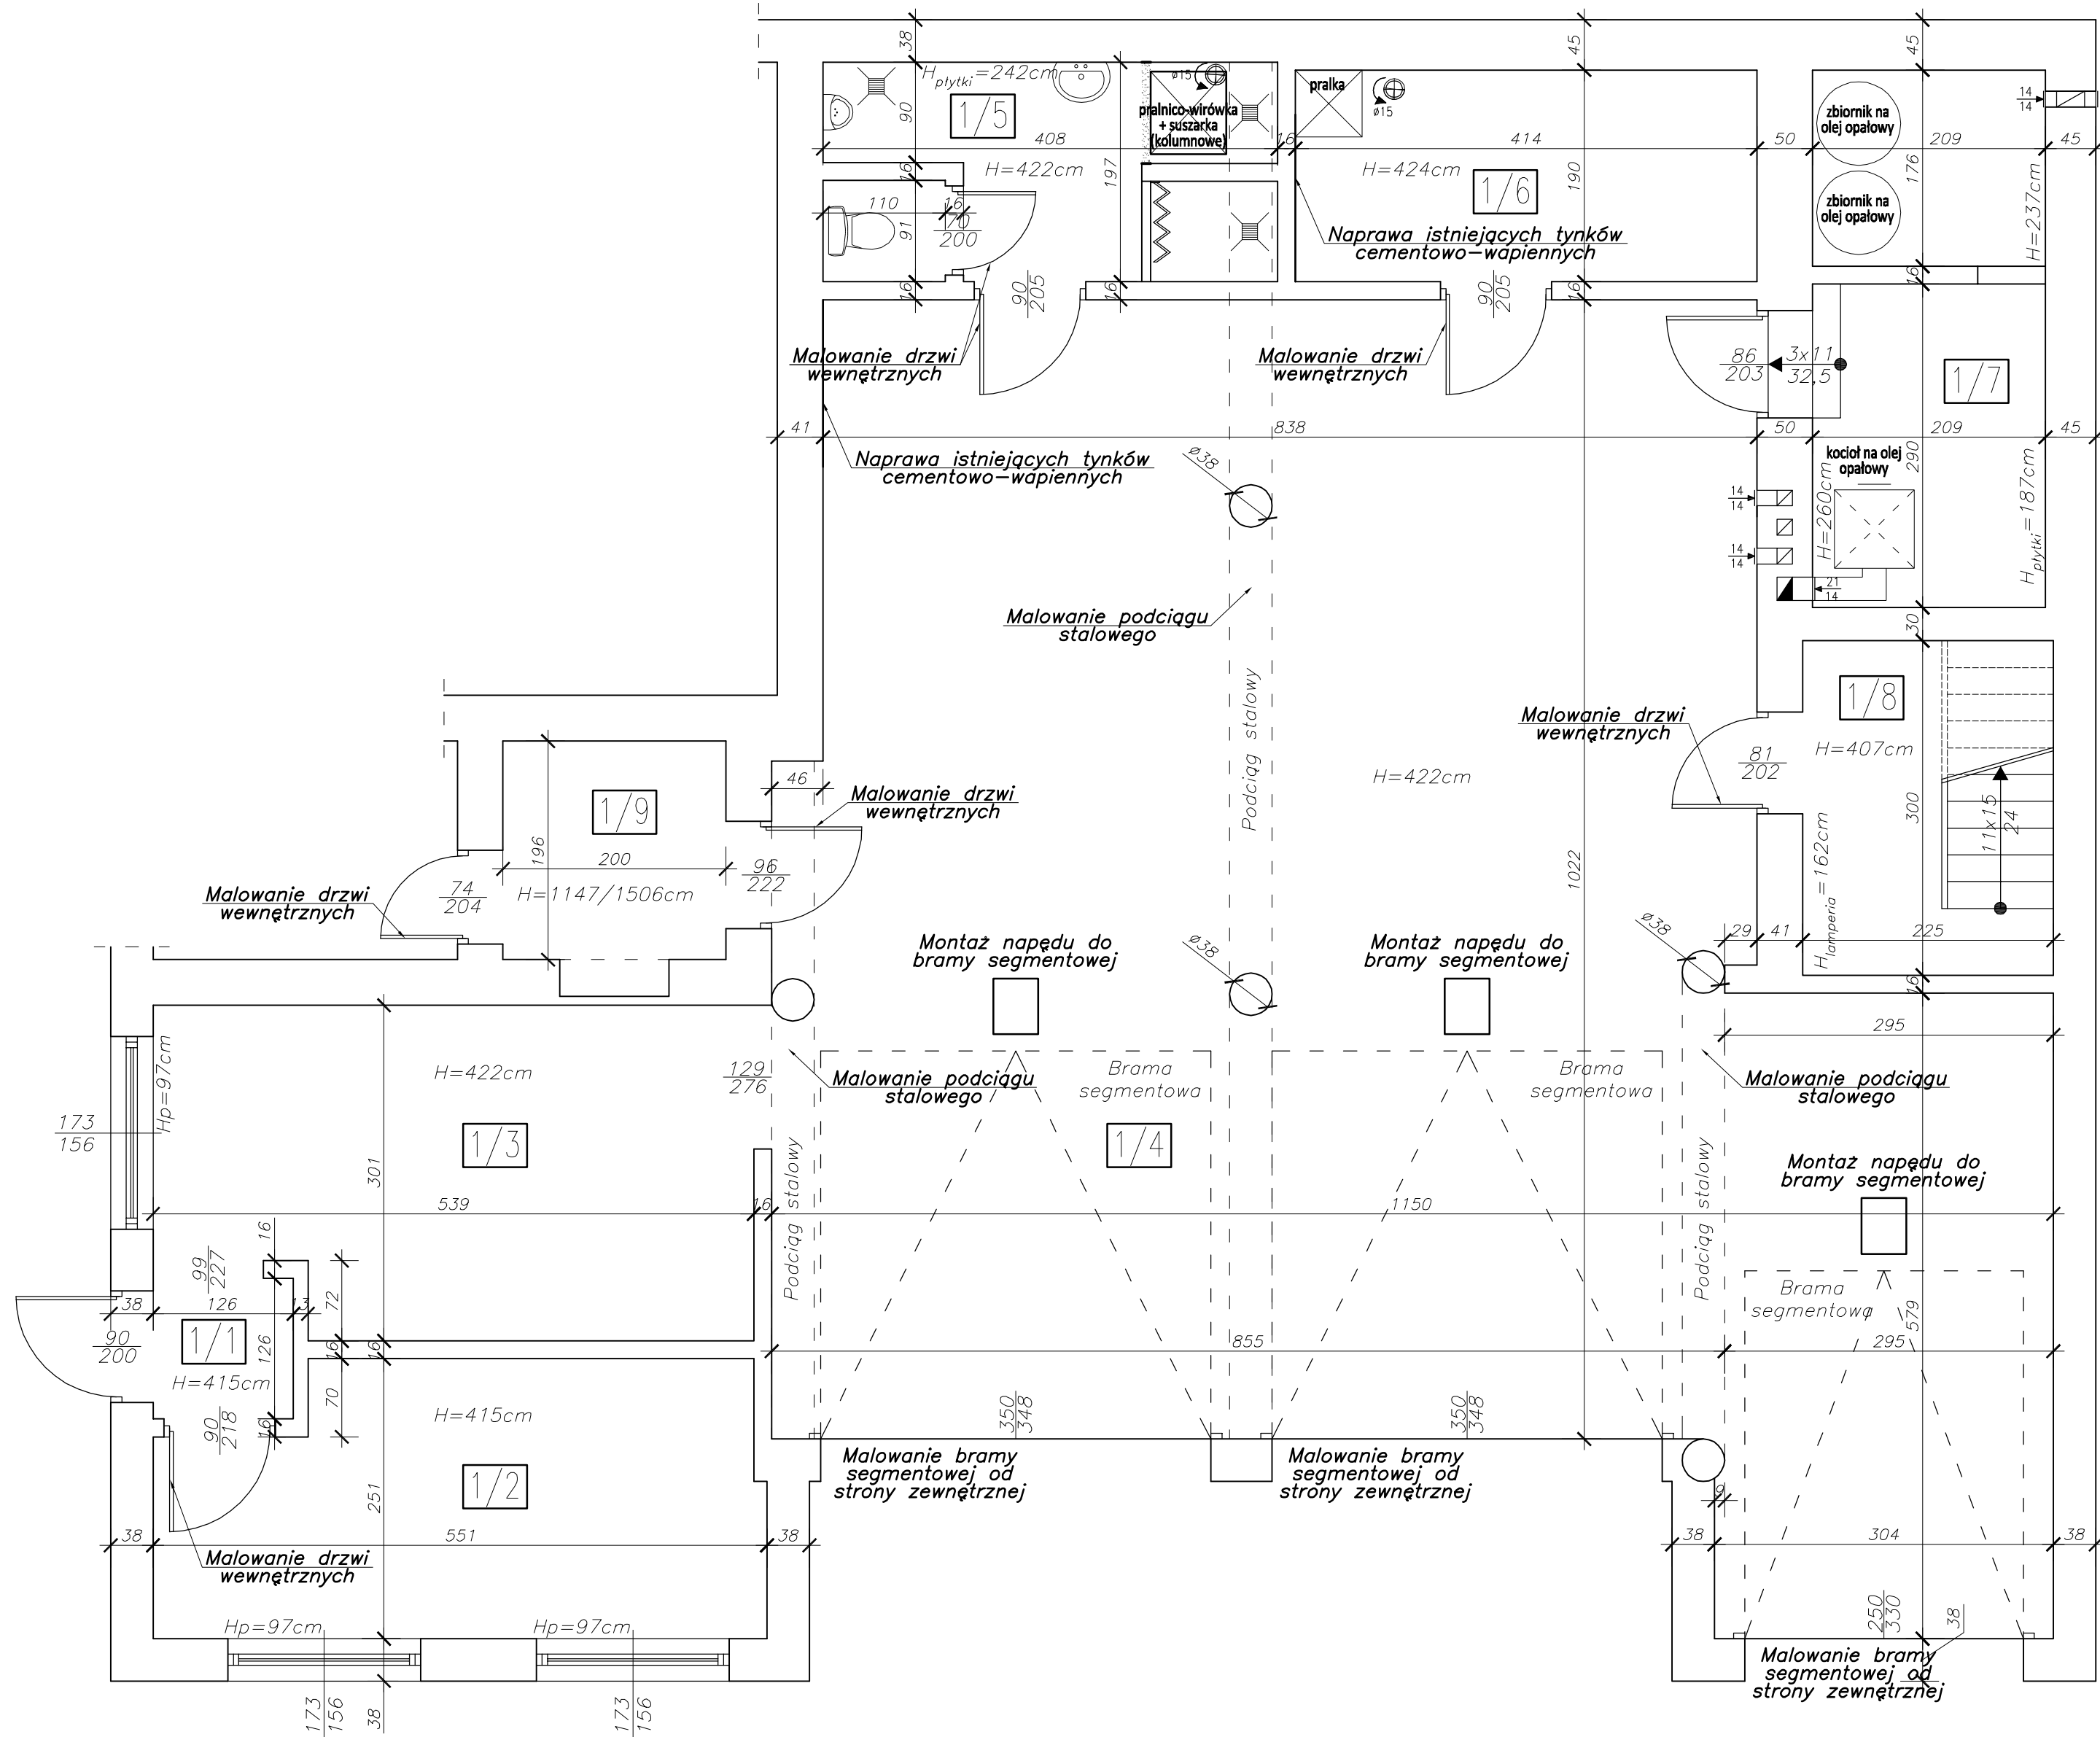


# *CZĘŚĆ GRAFICZNA*

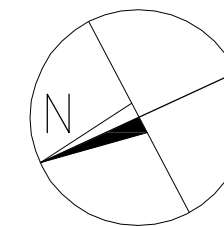

ZESTAWIENIE POWIERZCHNI			
L.P.	NAZWA POMIESZCZENIA	POSADZKA	POWIERZCHNIA UŻYTKOWA [m <sup>2</sup> ]
1/1	Wiatrołap	plytki ceramiczne	1,59
1/2	Biuro	plytki ceramiczne	12,73
1/3	Szatnia	plytki ceramiczne	15,22
1/4	Pom. garażowe	plytki ceramiczne	103,98
1/5	Wązeł sanitarny	plytki ceramiczne	7,69
1/6	Pom. socjalne	plytki ceramiczne	7,87
1/7	Kotłownia	plytki ceramiczne	10,07
1/8	Pom. gospodarcze	plytki ceramiczne	4,35
1/9	Pom. wieży	plytki ceramiczne	3,92
K1	Klatka schodowa	stal	1,20
RAZEM			168,62

Oznaczenia:  
 - Wyburzenia  
**ELEMENT PROJEKTOWANY**  
 ELEMENT ISTNIEJĄCY

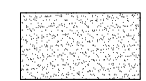

**ZAKŁAD PROJEKTOWANIA  
I WYKONAWSTWA INWESTYCYJNEGO  
BUDOMEX**

ul. Wodna 1B; 86 - 105 Świecie tel./fax/ (52) 33-15-313 e-mail: projekt@budomex.biz

### Rzut przyziemia

NAZWA OBIEKTU	REMONT BUDYNKU REMIZY OSP W ŚWIEKATOWIE	SKALA: <b>1:50</b>
ADRES OBIEKTU	DZ. NR 219/1, ŚWIEKATOWO, UL. KORONOWSKA 7, 86-182 ŚWIEKATOWO	DATA: 01.2025r.
NAZWA INWESTORA	GMINA ŚWIEKATOWO ŚWIEKATOWO, UL. DWORCOWA 3, 86-182 ŚWIEKATOWO	NR RYS.: <b>A1</b>
Projektant	Nr uprawnień	Specjalność
Antoni Kolano	GP-KZ 7342/86/94	Architektura
Podpis		