



MIEJSCOWY PLAN ZAGOSPODAROWANIA PRZESTRZENNEGO
DLA CZĘŚCI MIEJSCOWOŚCI MAŁE ŁĄKIE,
GMINA ŚWIEKATOWO

SKALA 1:1000



ZALĄCZNIK NR 1
DO UCHWAŁY NR XXXVIII/231/2018
RADY GMINY ŚWIEKATOWO
Z DZIA 29 SIERPNIA 2018r.
PLAN SPORZĄDZIŁ
WOJT GMINY ŚWIEKATOWO

WYRYS ZE STUDIUM UWARUNKOWAŃ I KIERUNKÓW
ZAGOSPODAROWANIA PRZESTRZENNEGO
GMINY ŚWIEKATOWO

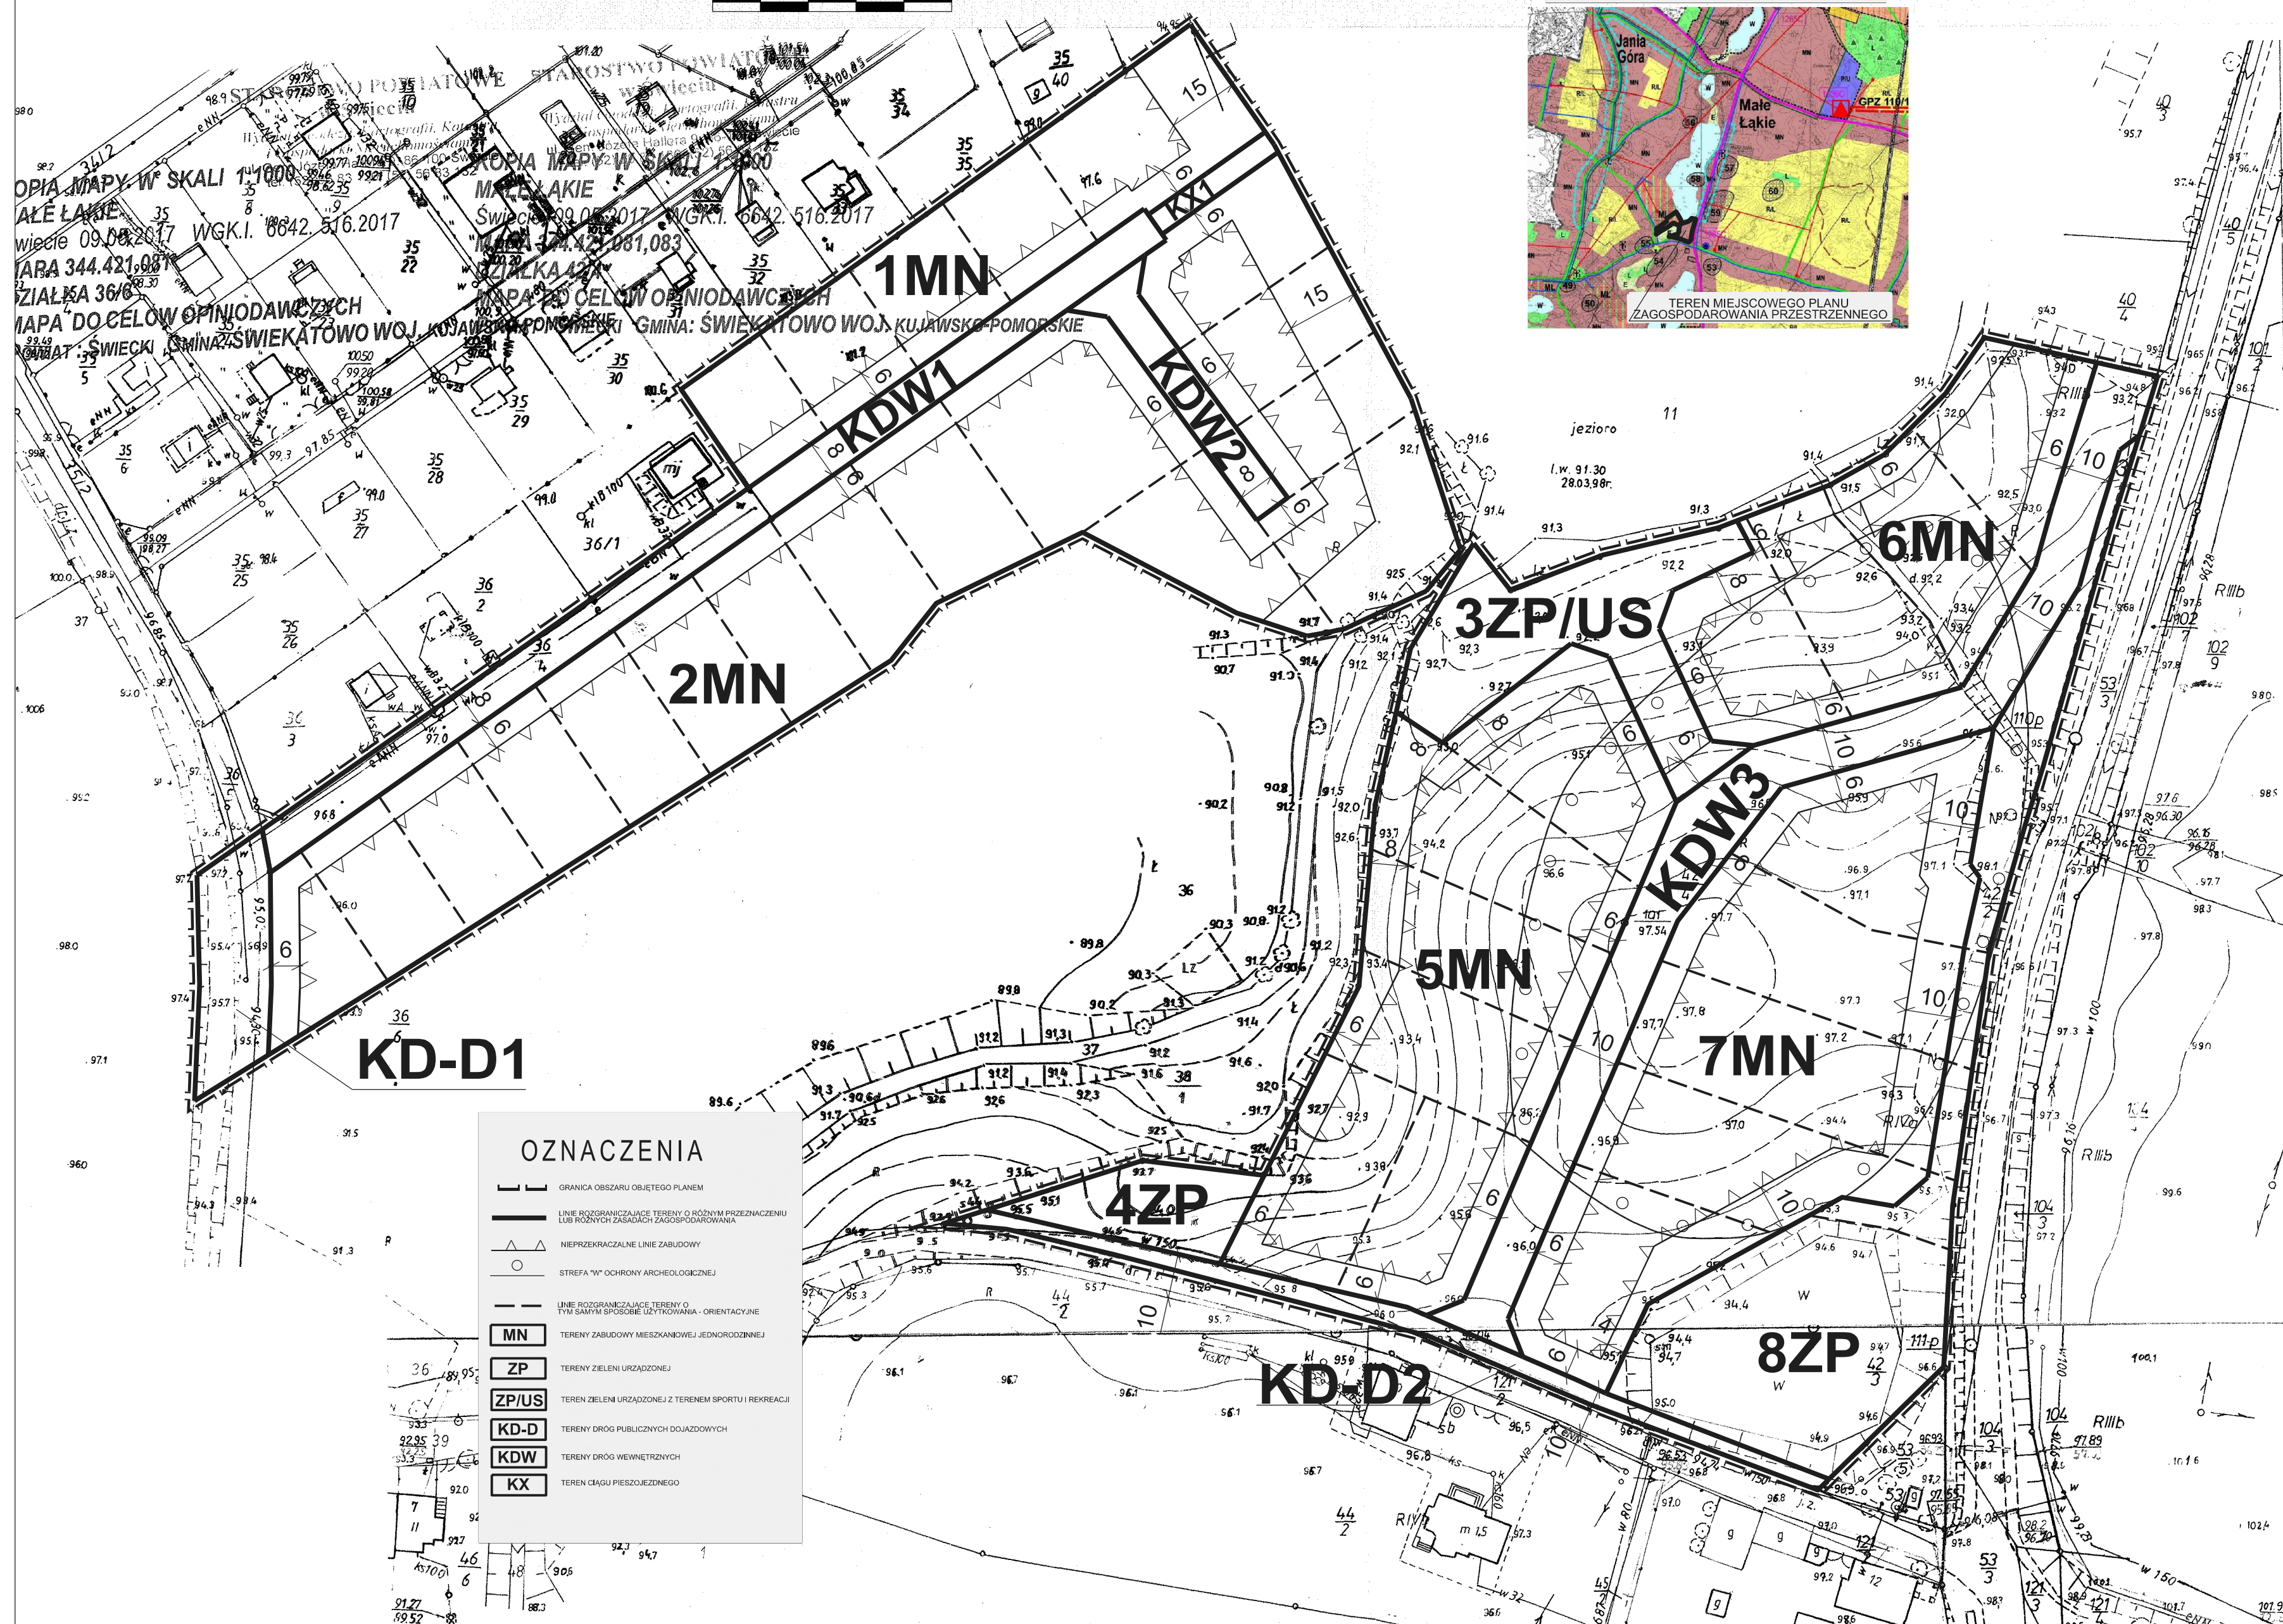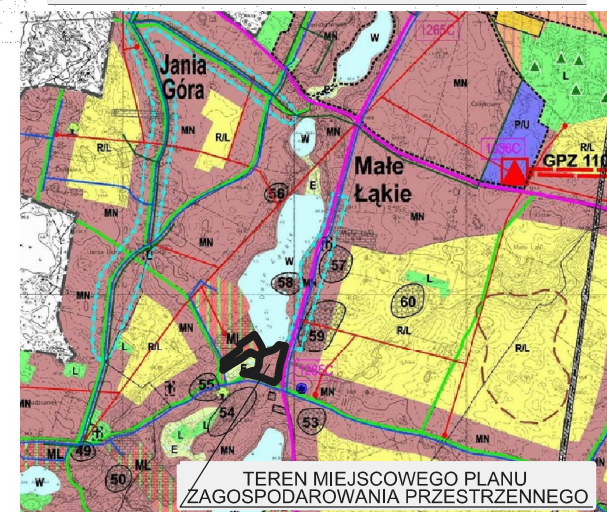

OZNACZENIA

- GRANICA OBSZARU OBJĘTEGO PLANEM
- LINIE ROZGRANICZAJĄCE TERENY O RÓŻNYM PRZEDZASTANOWIENIU LUB RÓŻNYCH ZASADACH ZAGOSPODAROWANIA
- NIERZECZAJĄCE LINIE ZABUDOWY
- STREFA "W" OCHRONY ARCHEOLOGICZNEJ
- LINIE ROZGRANICZAJĄCE TERENY O TYM SAMYM SPOŚOBIE UŻYTKOWANIA - ORIENTACYJNE
- TERENY ZABUDOWY MIESZKANOWEJ JEDNORODZINNEJ
- TERENY ZIELENI URZĄDZONEJ
- TEREN ZIELENI URZĄDZONEJ Z TERENEM SPORTU I REKREACJI
- TERENY DRÓG PUBLICZNYCH DOJAZDOWYCH
- TERENY DRÓG WEWNĘTRZNYCH
- TEREN CIĄGÓW PRZESZCZYNOWYCH